LEGENDA E SIMBOLOGIA

CA

CAIXA DE PASSAGEM (AREIA) COM TAMPA CEGA (60X60cm)

CAG

CAIXA DE PASSAGEM (AREIA) COM TAMPA GRELHADA (60x60cm)

AP-... ø....

COLUNA DE ÁGUA PLUVIAL DIÂMETRO DA TUBULAÇÃO

TUBULAÇÃO DE PVC DE ÁGUA PLUVIAL

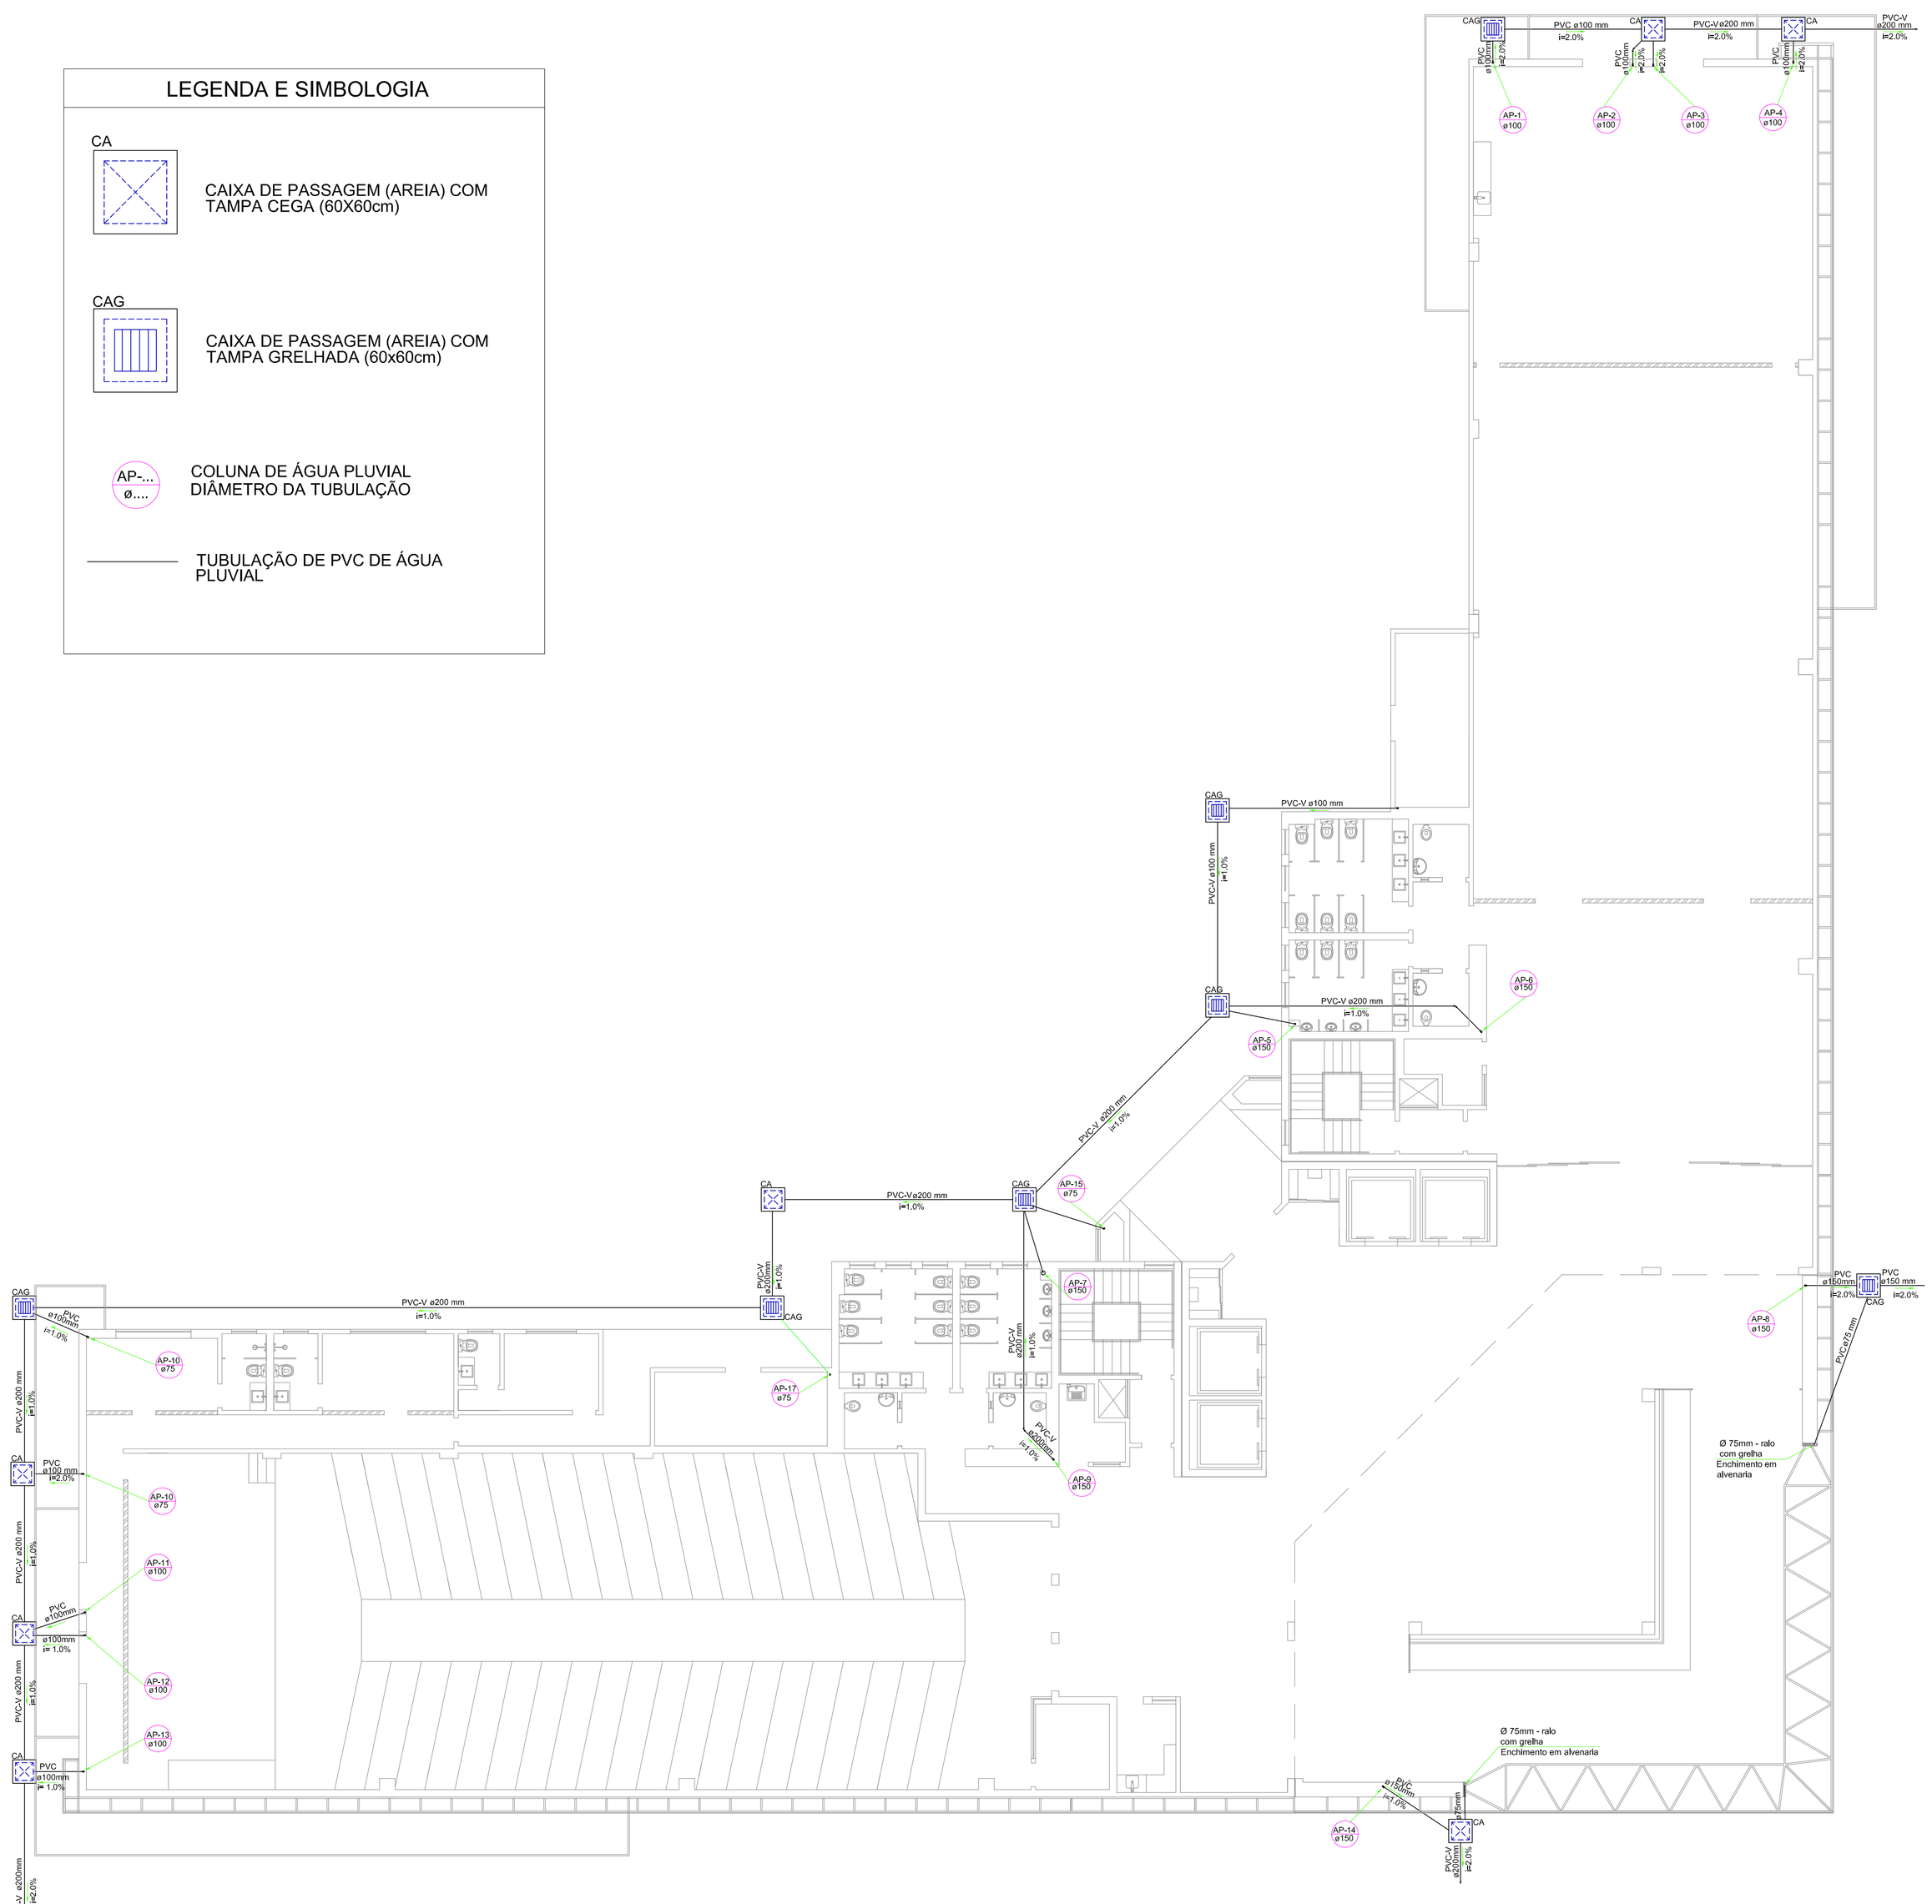

1 ap01 | ESC SEM | INSTALAÇÃO DE ÁGUAS PLUVIAIS | PLANTA BAIXA - 1º PAVIMENTO

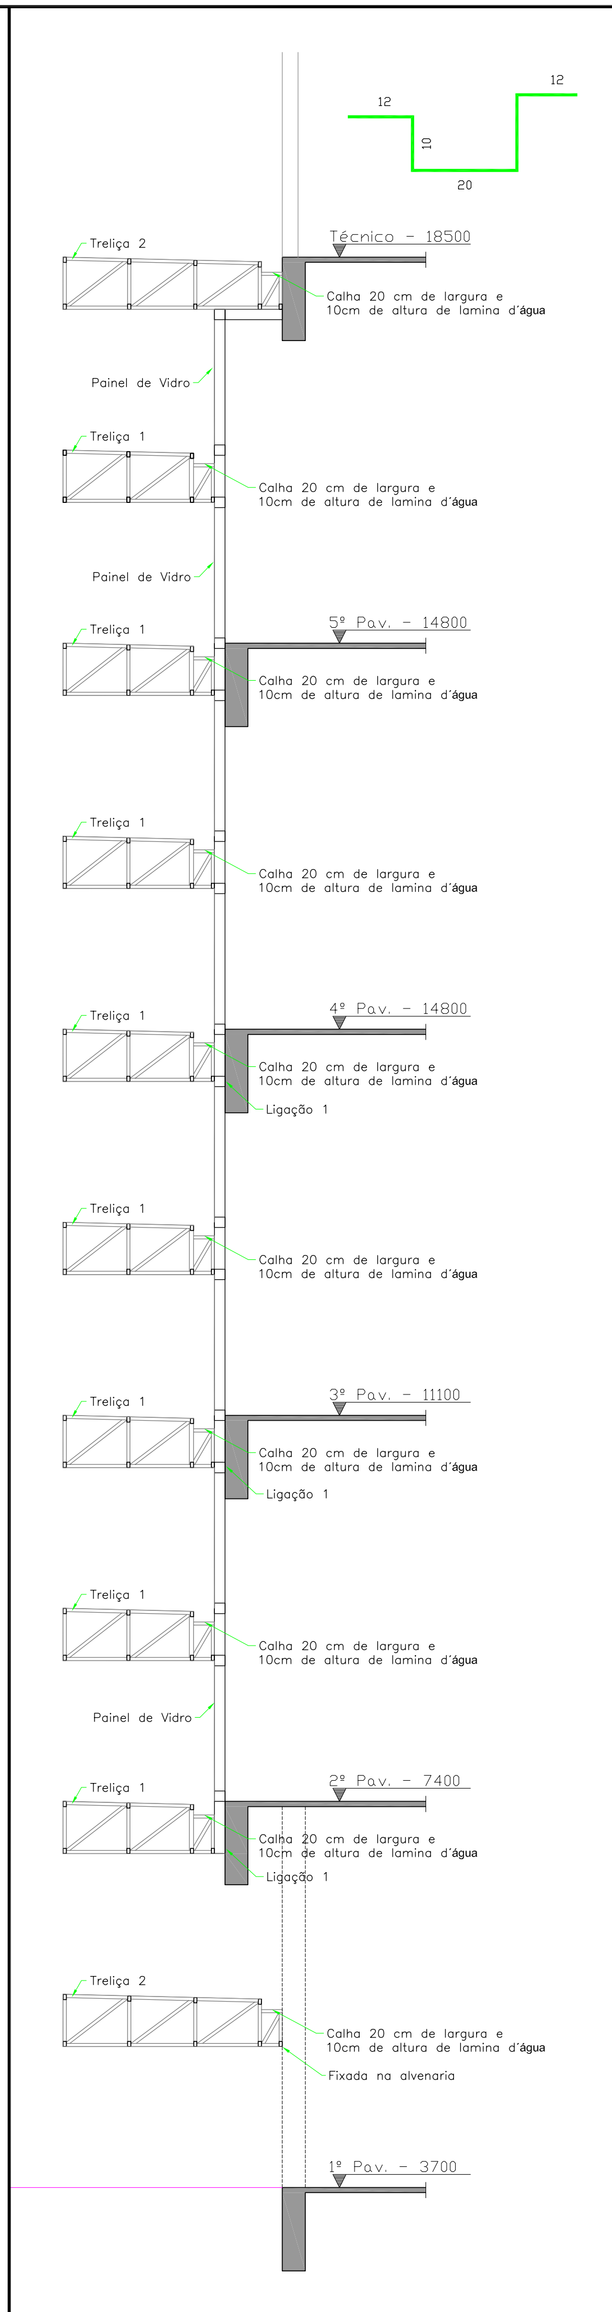

2 ap01 | ESC 1:75 | INSTALAÇÃO DE ÁGUAS PLUVIAIS | CORTE A-A - ESQUEMA VERTICAL - CALHAS

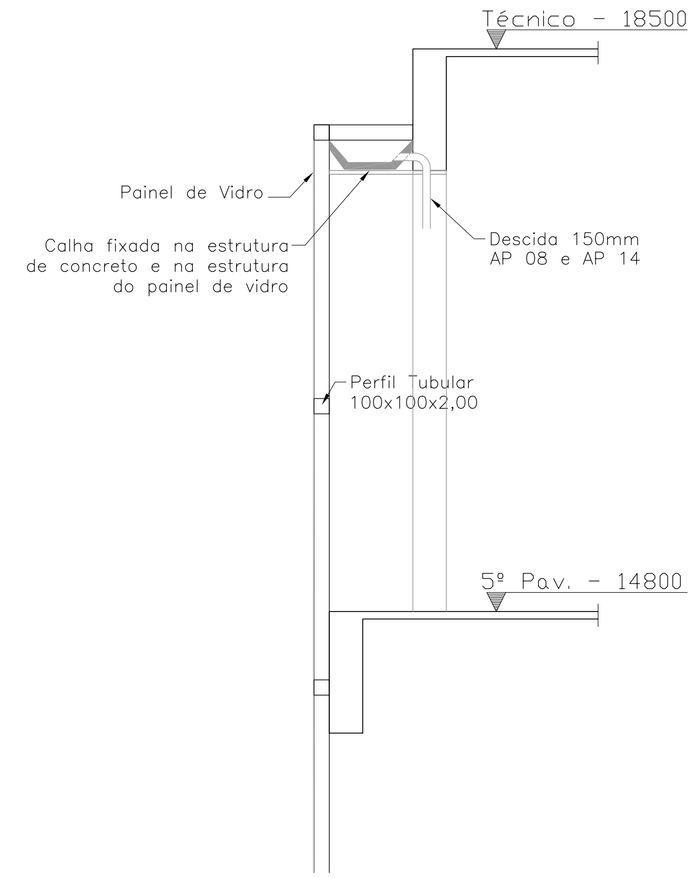

3 ap01 | ESC SEM | INSTALAÇÃO DE ÁGUAS PLUVIAIS | CORTE BB - 4º PAVIMENTO

OBSERVAÇÕES:

- TODAS AS TUBULAÇÕES DEVEM SER EMBUTIDAS NAS ALVENARIAS

ALTERAÇÃO	DATA	REVISÃO	ASSUNTO

PROPLAN PLANEJAMENTO DE PROJETOS

R. Cursino Amarante, 988, Duque de Caxias, Cuiabá / MT , cep 78.045-330
fone / fax: (65) 3322 - 3669 aquatro@aquatroprojetos.com
www.aquatroprojetos.com

PROJETO EXECUTIVO

PROJETO DE AGUA FRIA

Proprietário: UNIRIO - UNIVERSIDADE FEDERAL DO ESTADO DO RIO DE JANEIRO

Local: AV. PAUSTER, 458, URCA, RIO DE JANEIRO-RJ

Autor do Projeto:

LUCIANE CLEONICE DURANTE
ENGENHEIRA CIVIL CREA -1200484452

Responsável Técnico:

Assunto	Escala	Data	Folha
INSTALAÇÕES PREDIAIS – ÁGUA PLUVIAIS – 1º PAVIMENTO PLANTA GERAL E CORTE	INDICADA	DEZ/10	AP – 01