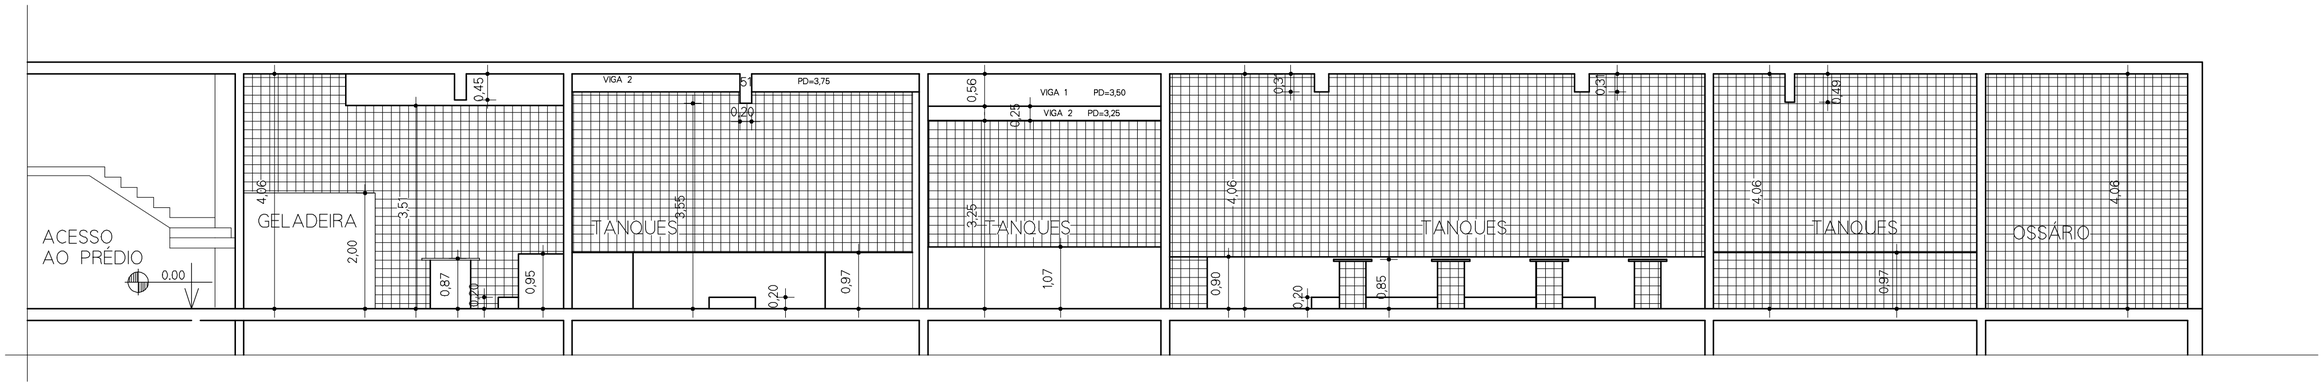

1 CORTE AA EXISTENTE
ESCALA 1:75

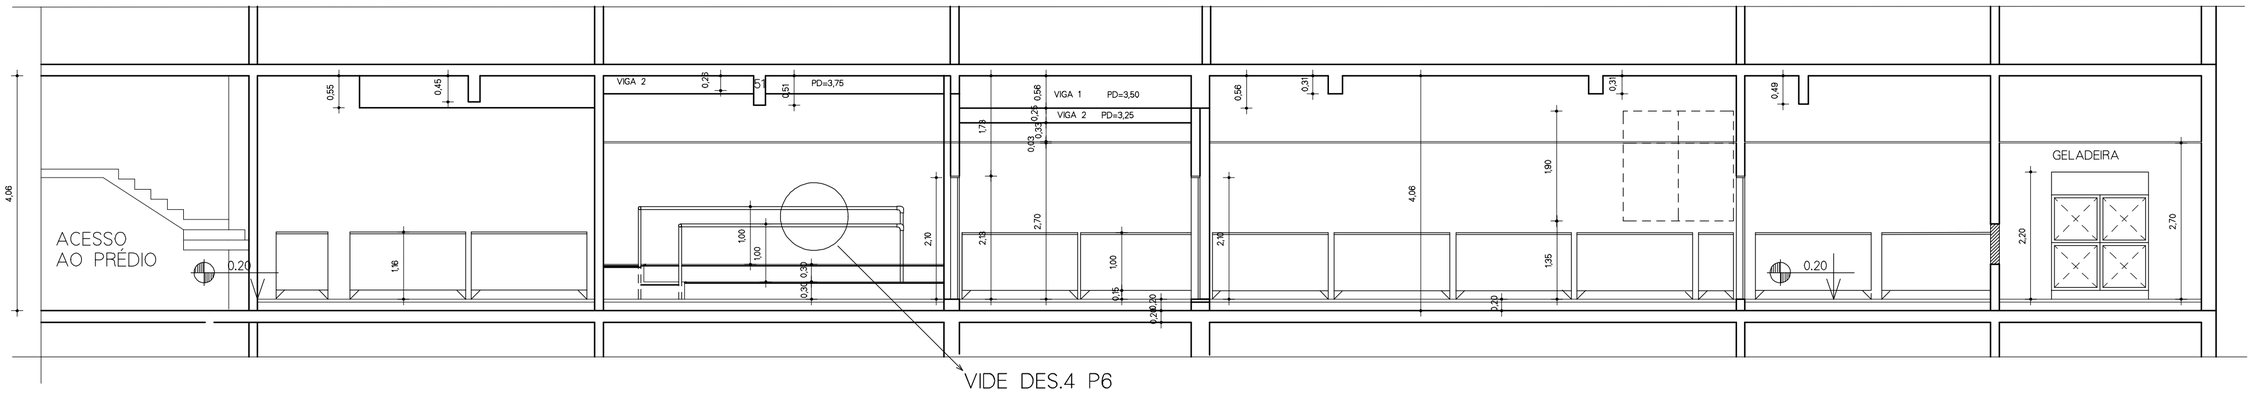

2 CORTE AA MODIFICADO
ESCALA 1:75

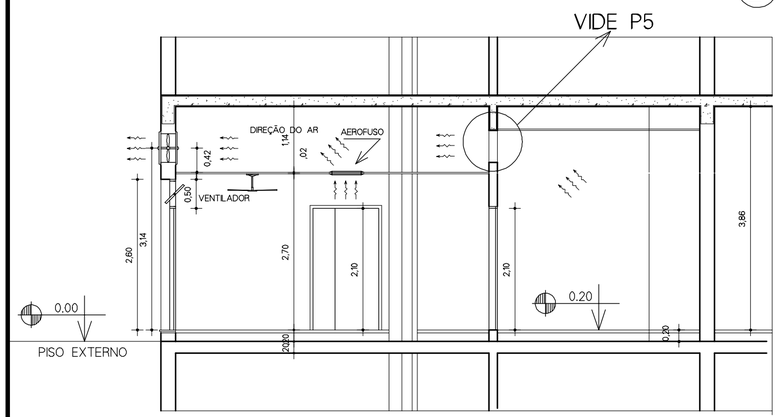

3 CORTE BB MODIFICADO
ESCALA 1:75

LUMINÁRIAS 4X32W 4x32W
LUMINÁRIAS 2x32W 4x32W
INTERRUPTORES
TOMADAS 110V BAIXAS
TOMADAS 110V 1/2 ALT.
TOMADAS 110V ALTAS
TOMADAS 220 1/2 ALT.
TOMADAS 220 ALTAS
TOMADAS DE FORÇA
TOMADAS NO PISO
QUADRO DISTRIBUIDOR
LÂMPADAS ENCAN.
CHAVE ON/OFF EXAUSTÃO
VENTILADOR
ESGOTO
HIDRÁULICA
AEROFUSOS EXAUSTÃO

UNIRIO

DATA: NOV 7 2011

COORDENAÇÃO DE ENGENHARIA

RESP. TÉCNICO: ALUISIO CESAR
ARQUITETO - CREA-RJ130039/D

ESCALA: 1:75

DESENHO:

OBRA: REFORMA DO CONJ. DE SALAS DO ANATOMICO

PRANCHA: P2

ENDEREÇO DA OBRA: R. FREI CANECA,94 - INSTITUTO BIOMÉDICO

ÁREA: A: 266,62 m²

CORTES