


SIMBOLÓGIA	
	Caixa de inspeção de esgoto sifonada, 60x60cm
	Caixa de inspeção esgoto simples, 60x60cm
	Tubulação de PVC branco para esgoto, com inclinação $i=2\%$ (ver diâmetro (ø) nos detalhes)

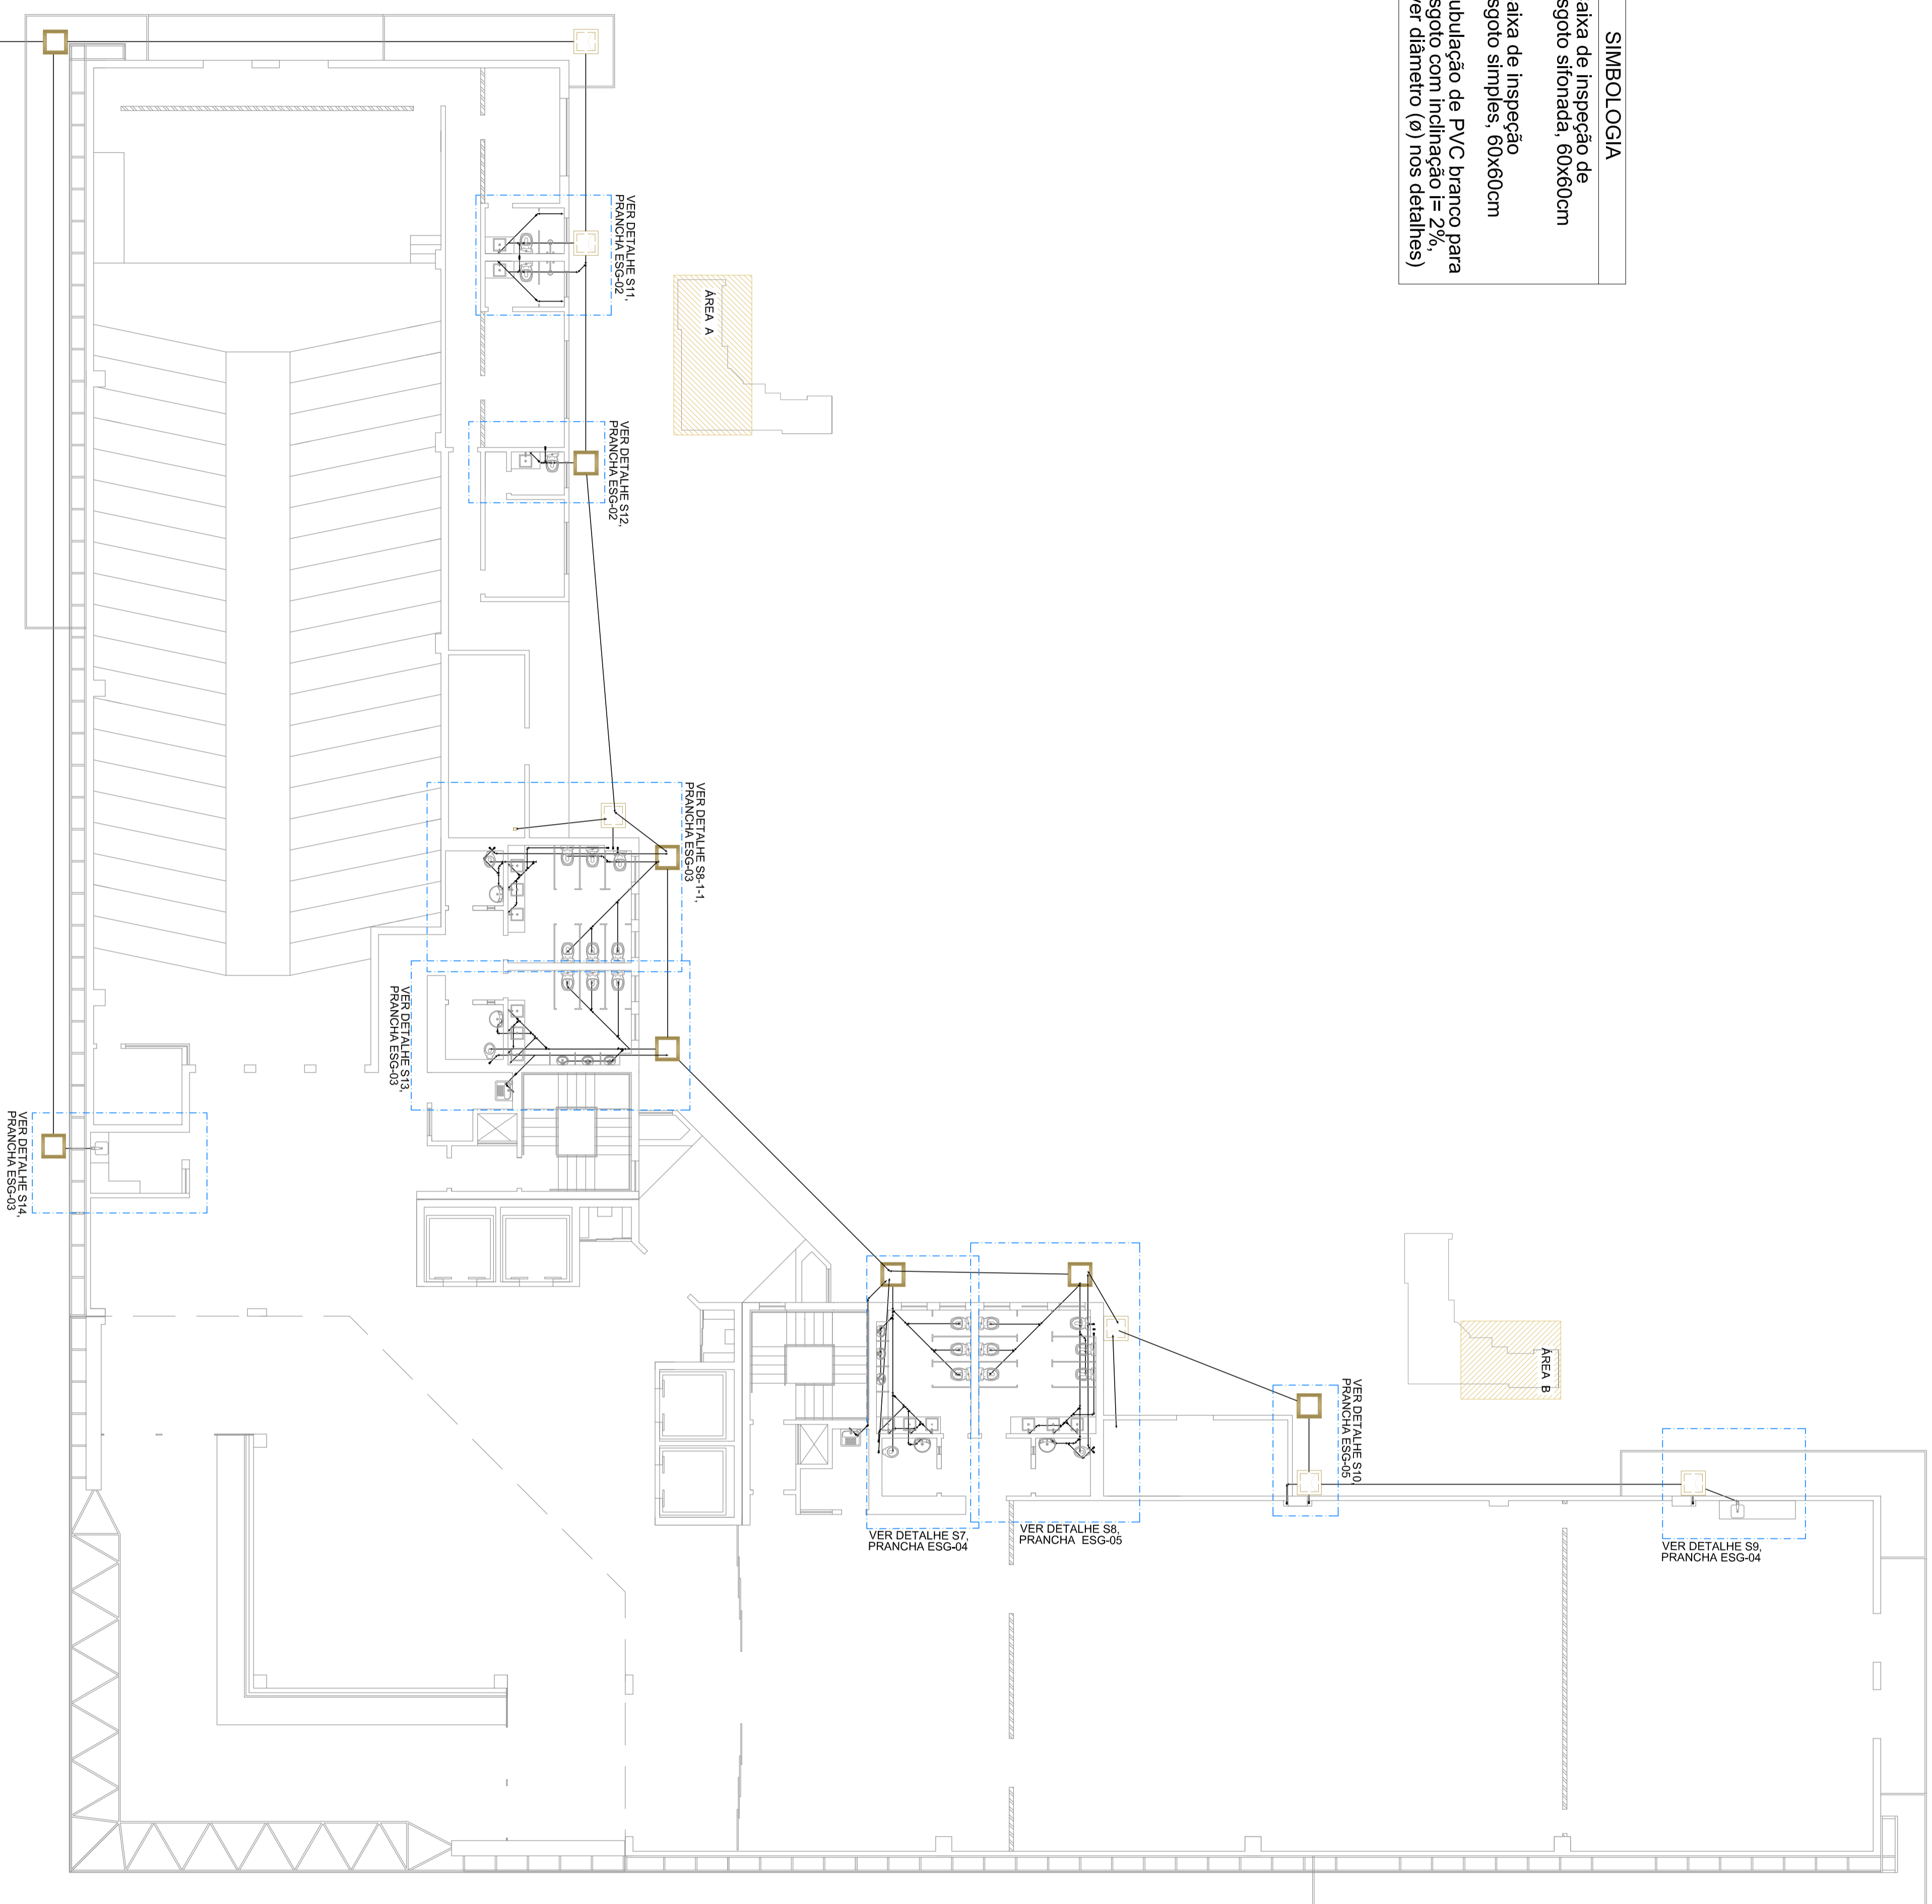

OBSERVAÇÕES:
-TODAS AS TUBULAÇÕES DEVEM SER EMBUITIDAS

ALTERAÇÃO	DATA	REVISÃO	ASSUNTO

R. Curso Amargante, 988, Duque de Caxias, Curitiba / MT, cep 78.045-330
fone / fax: (65) 3322 - 3669 aduatro@quadroprojetos.com
www.quadroprojetos.com



PROJETO EXECUTIVO
PROJETO DE ESGOTO PREDIAL

Proprietário: UNINIO - UNIVERSIDADE FEDERAL DO ESTADO DO RIO DE JANEIRO
Local: AV. PAULSTER, 488, URCA, RIO DE JANEIRO-RJ

Autor do Projeto: LUCIANE CLEONICE DURANTE
Instituto: LUCIANE CLEONICE DURANTE
Instituto: LUCIANE CLEONICE DURANTE

Responsável Técnico:	Escala:	Data:	Folha:
Assunto: INSTALAÇÕES PREDIAIS - ESGOTO	INDICAÇÃO	08/2/10	ESG-01
Planta Baixa - 1º Pavimento			