




	CE	Caixa de inspeção de esgoto, 60x60cm
	TQ	Tubo de queda com indicação da boca do diâmetro (Ø) em mm

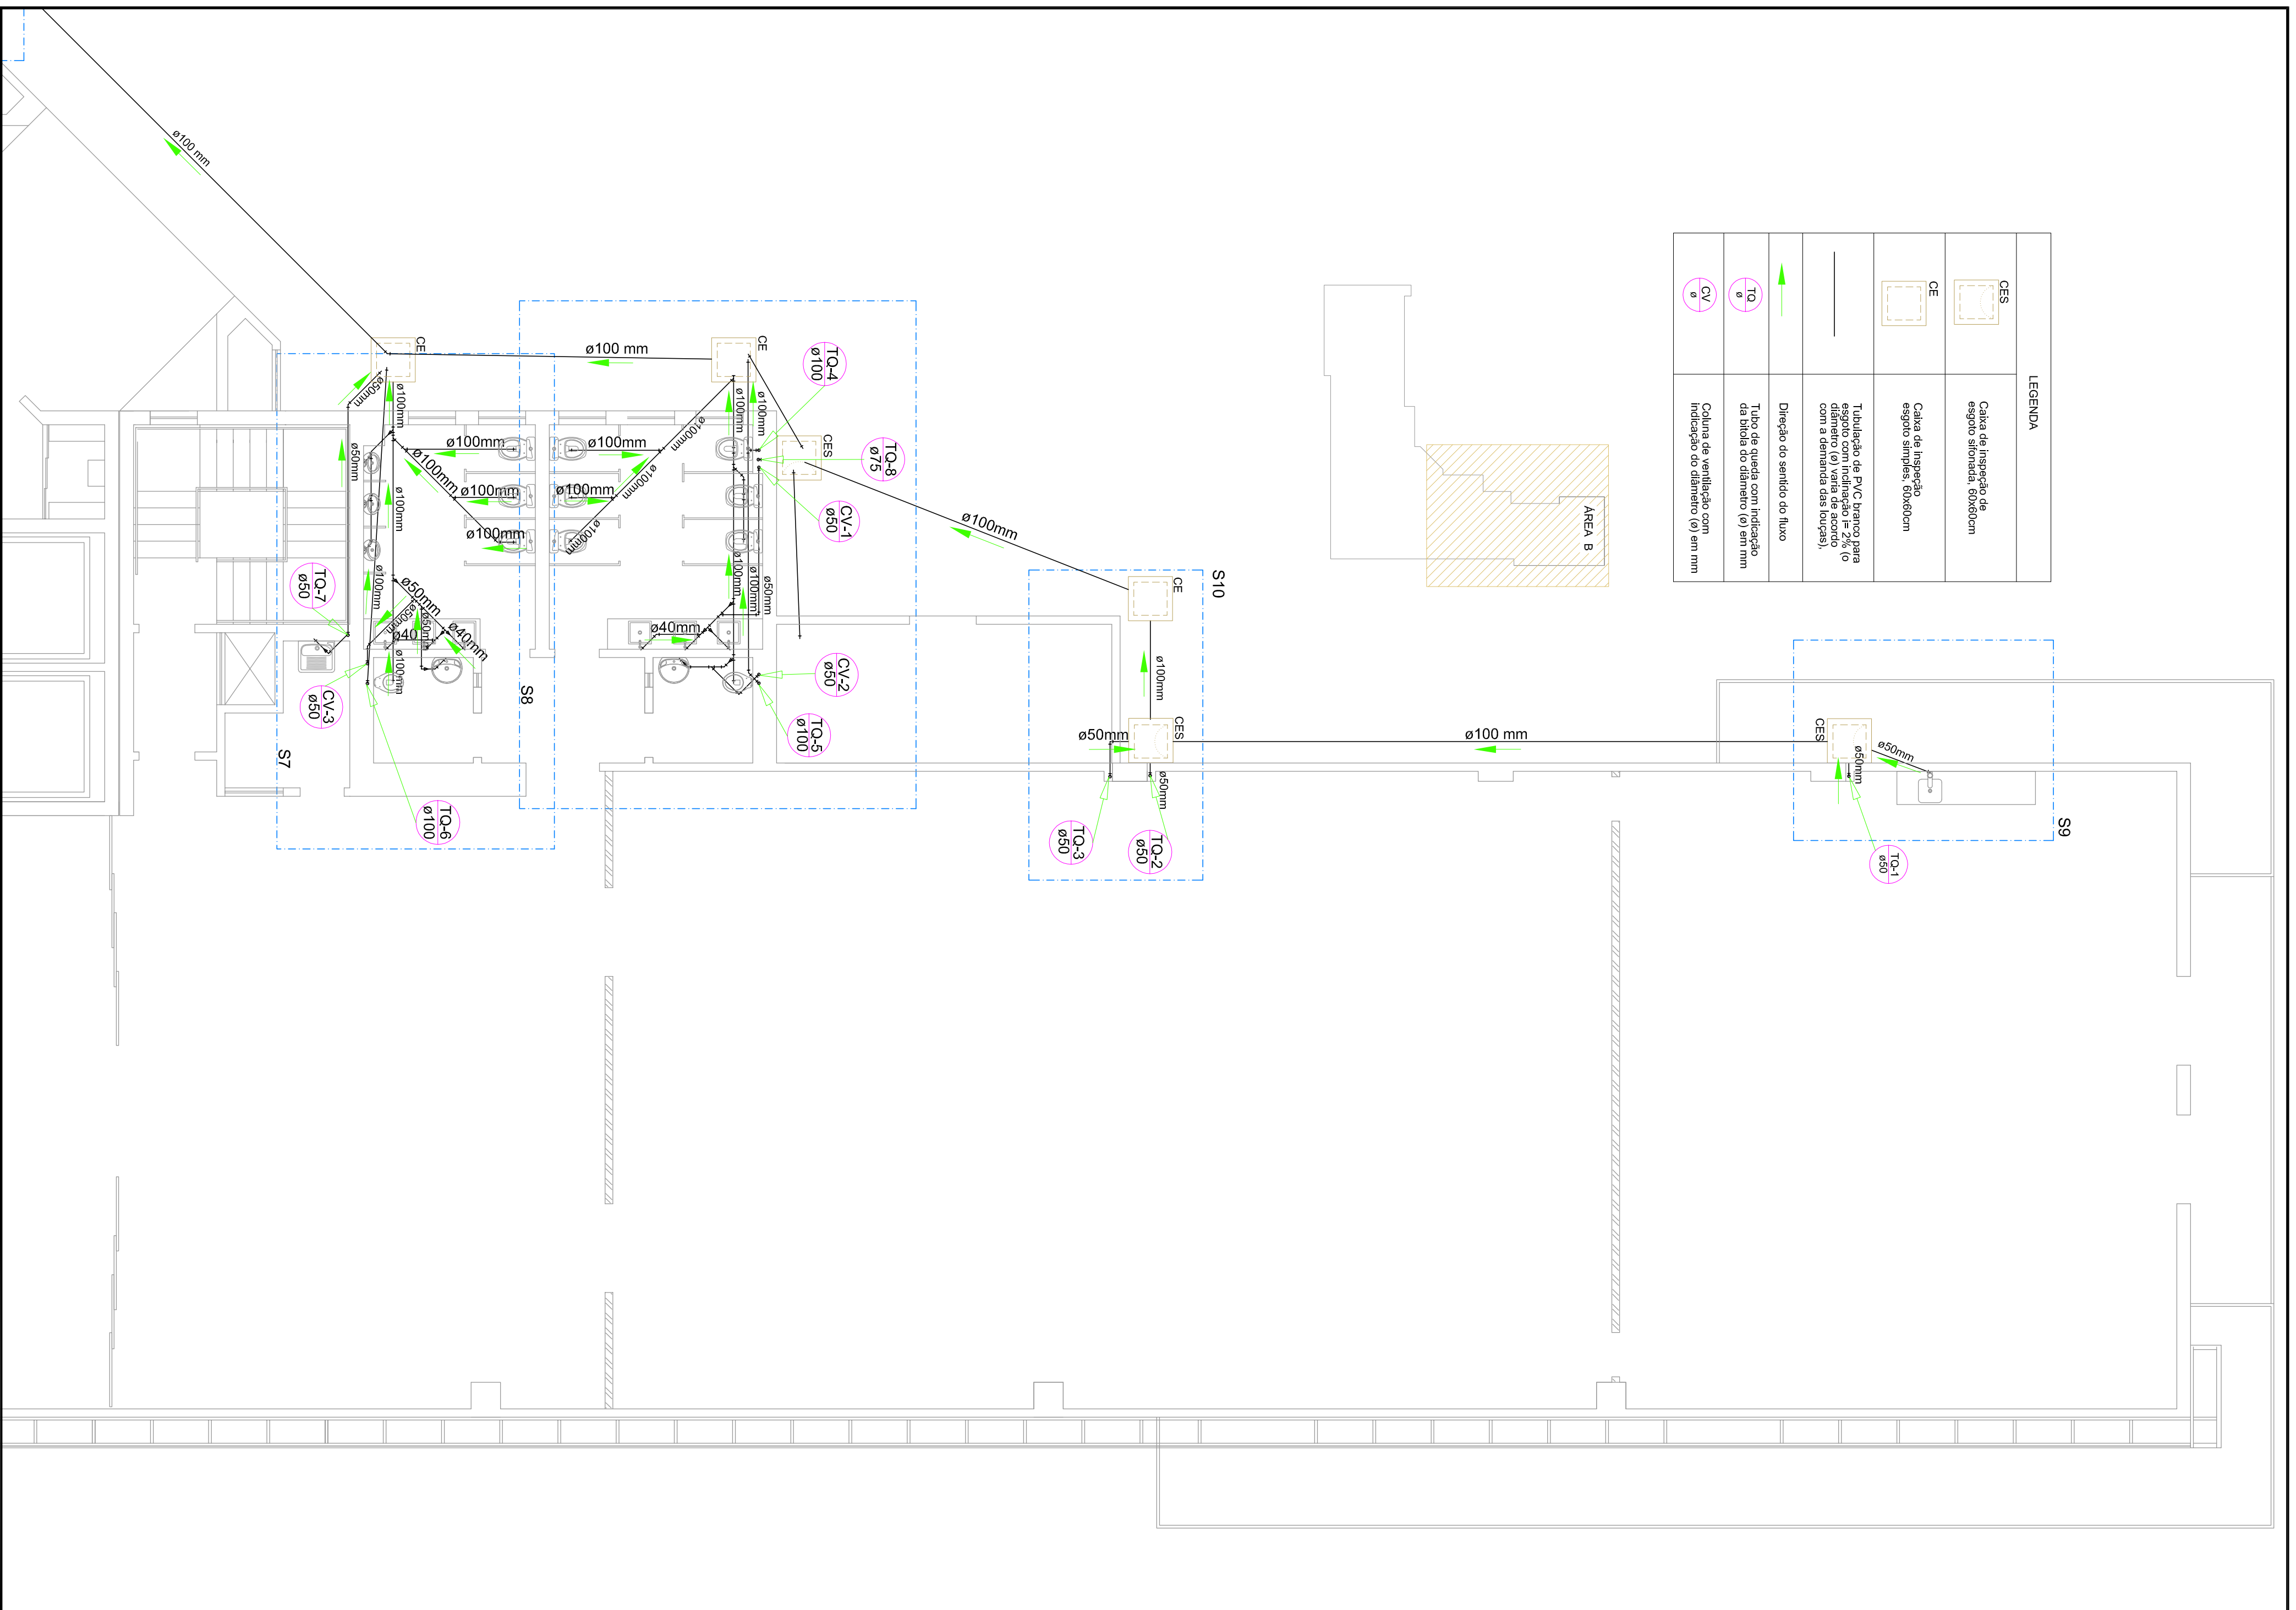

1 ESC 175 PLANTA BAIXA ÁREA B - 1º PAVIMENTO

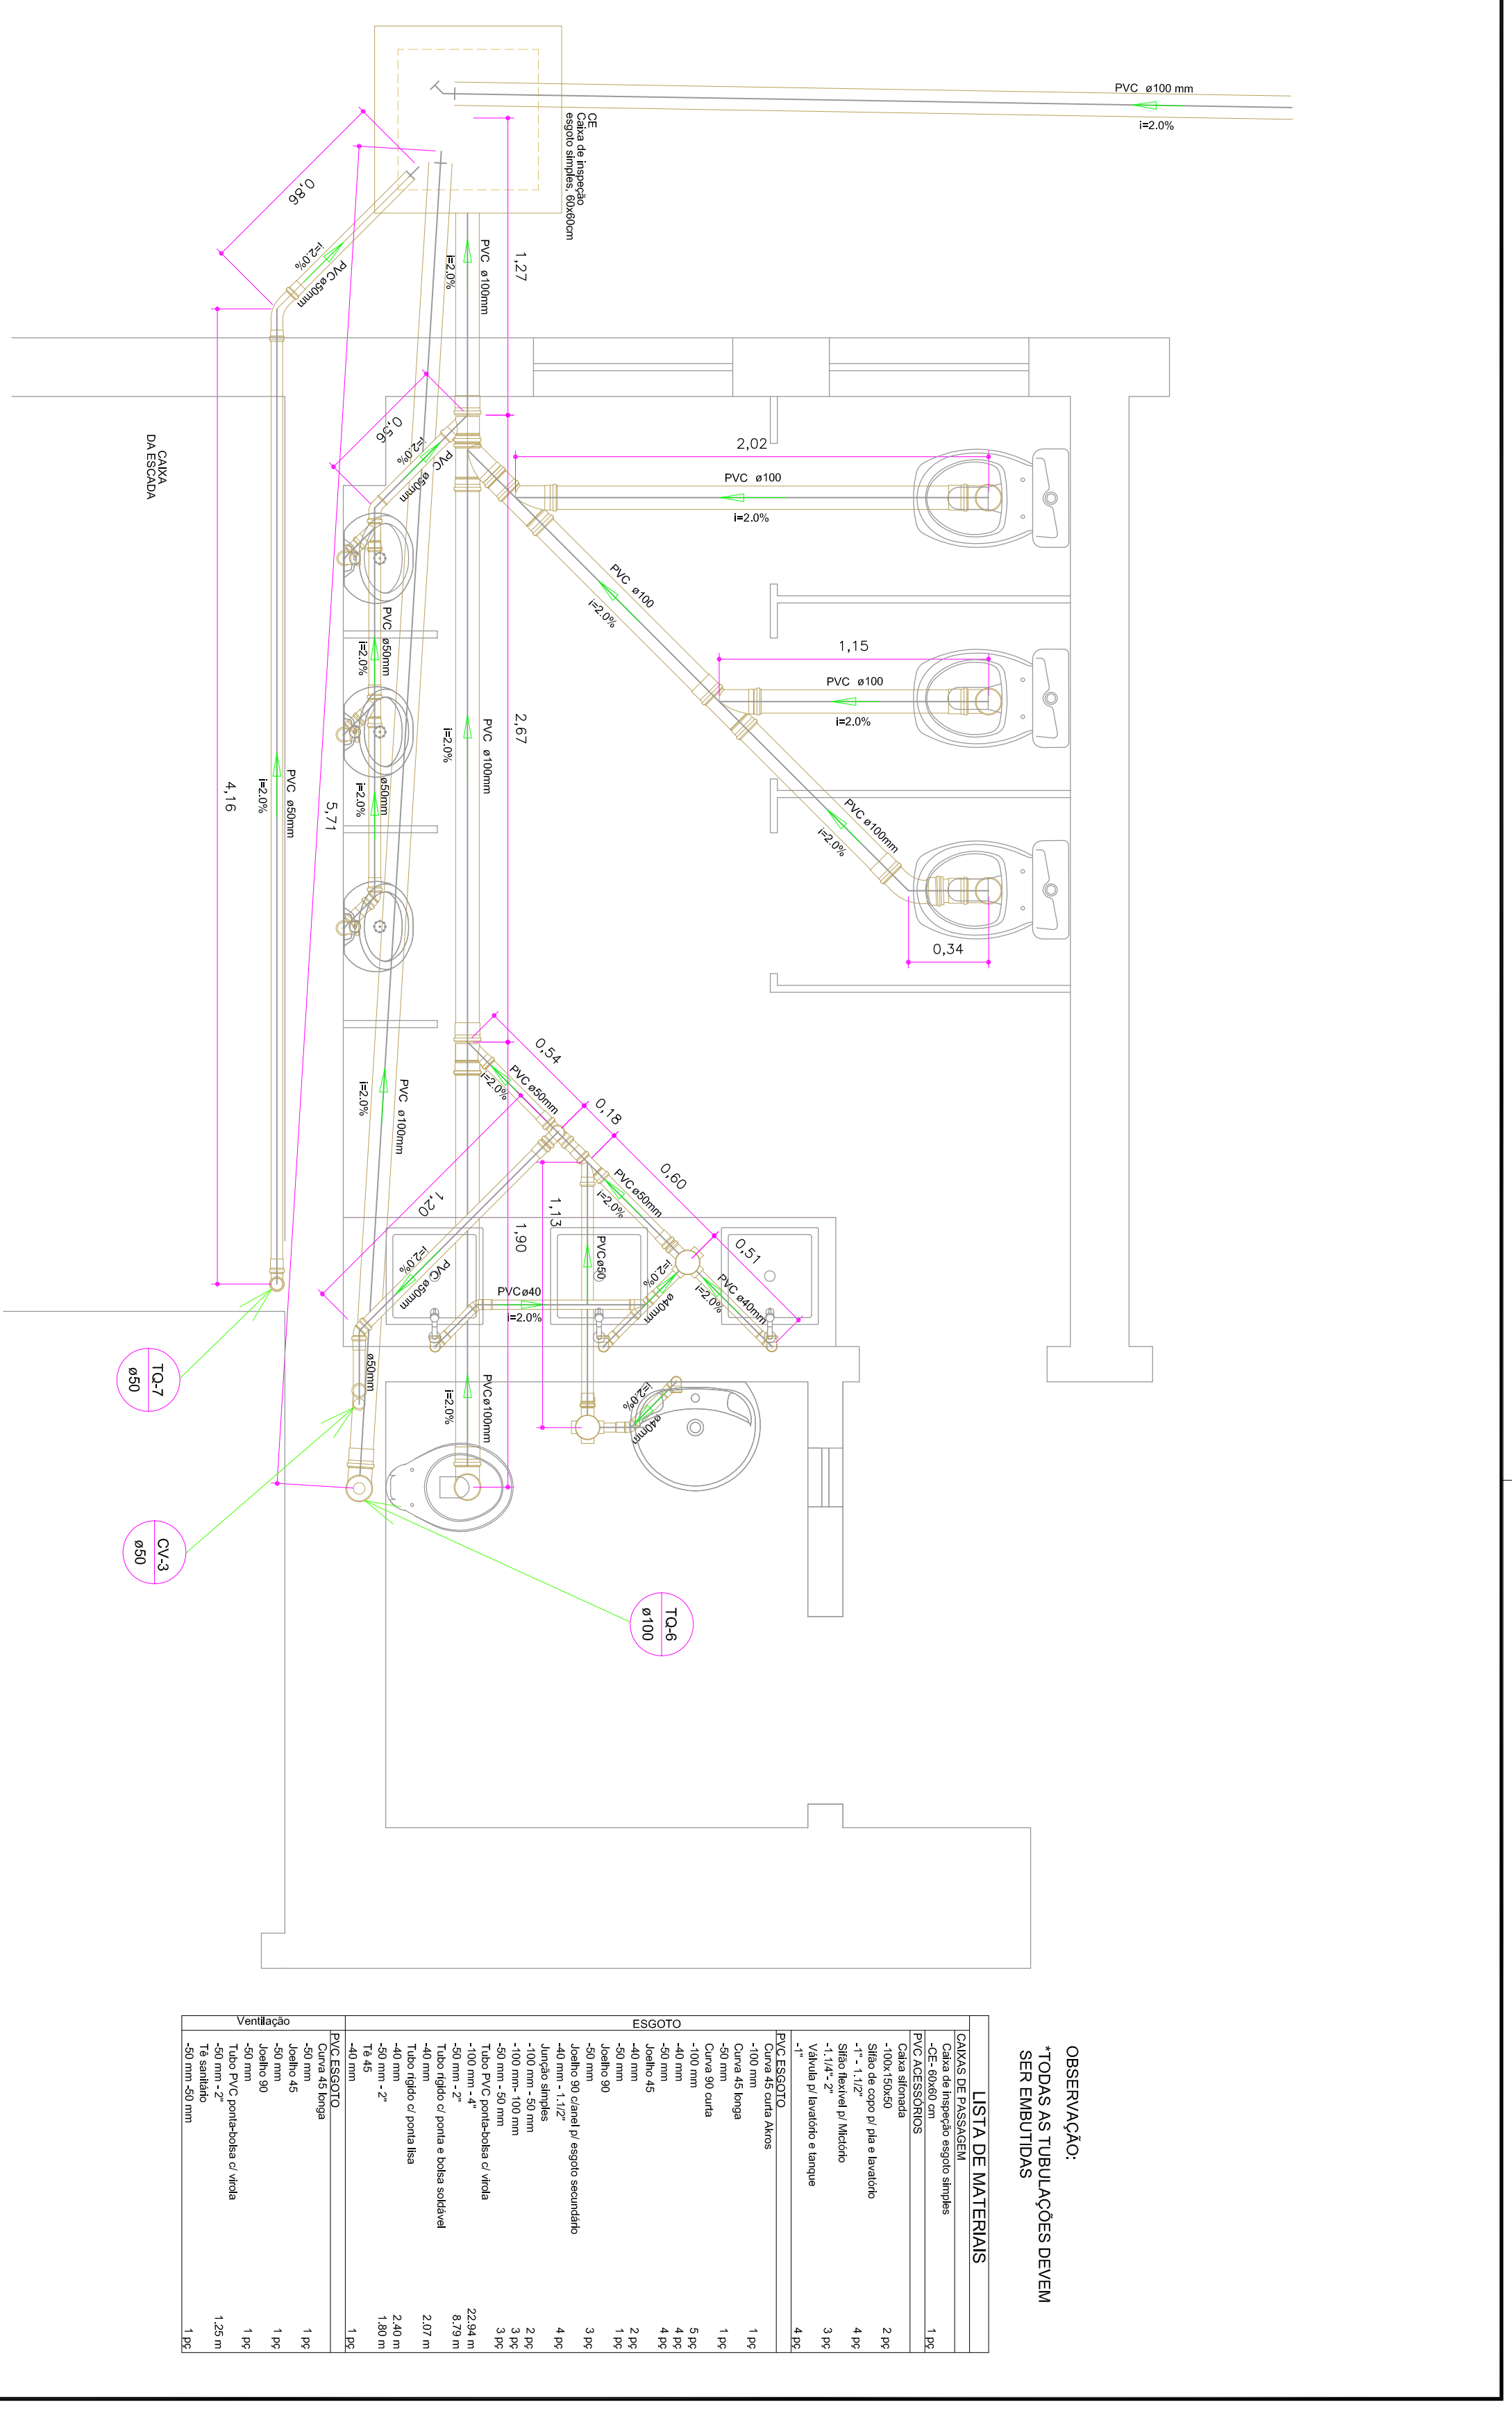

2 ESC 125 DETALHE S7/S8/S9/DEPOSITO DO SALÃO DE EXPOSIÇÃO - 1º PAVIMENTO/ÁREA B

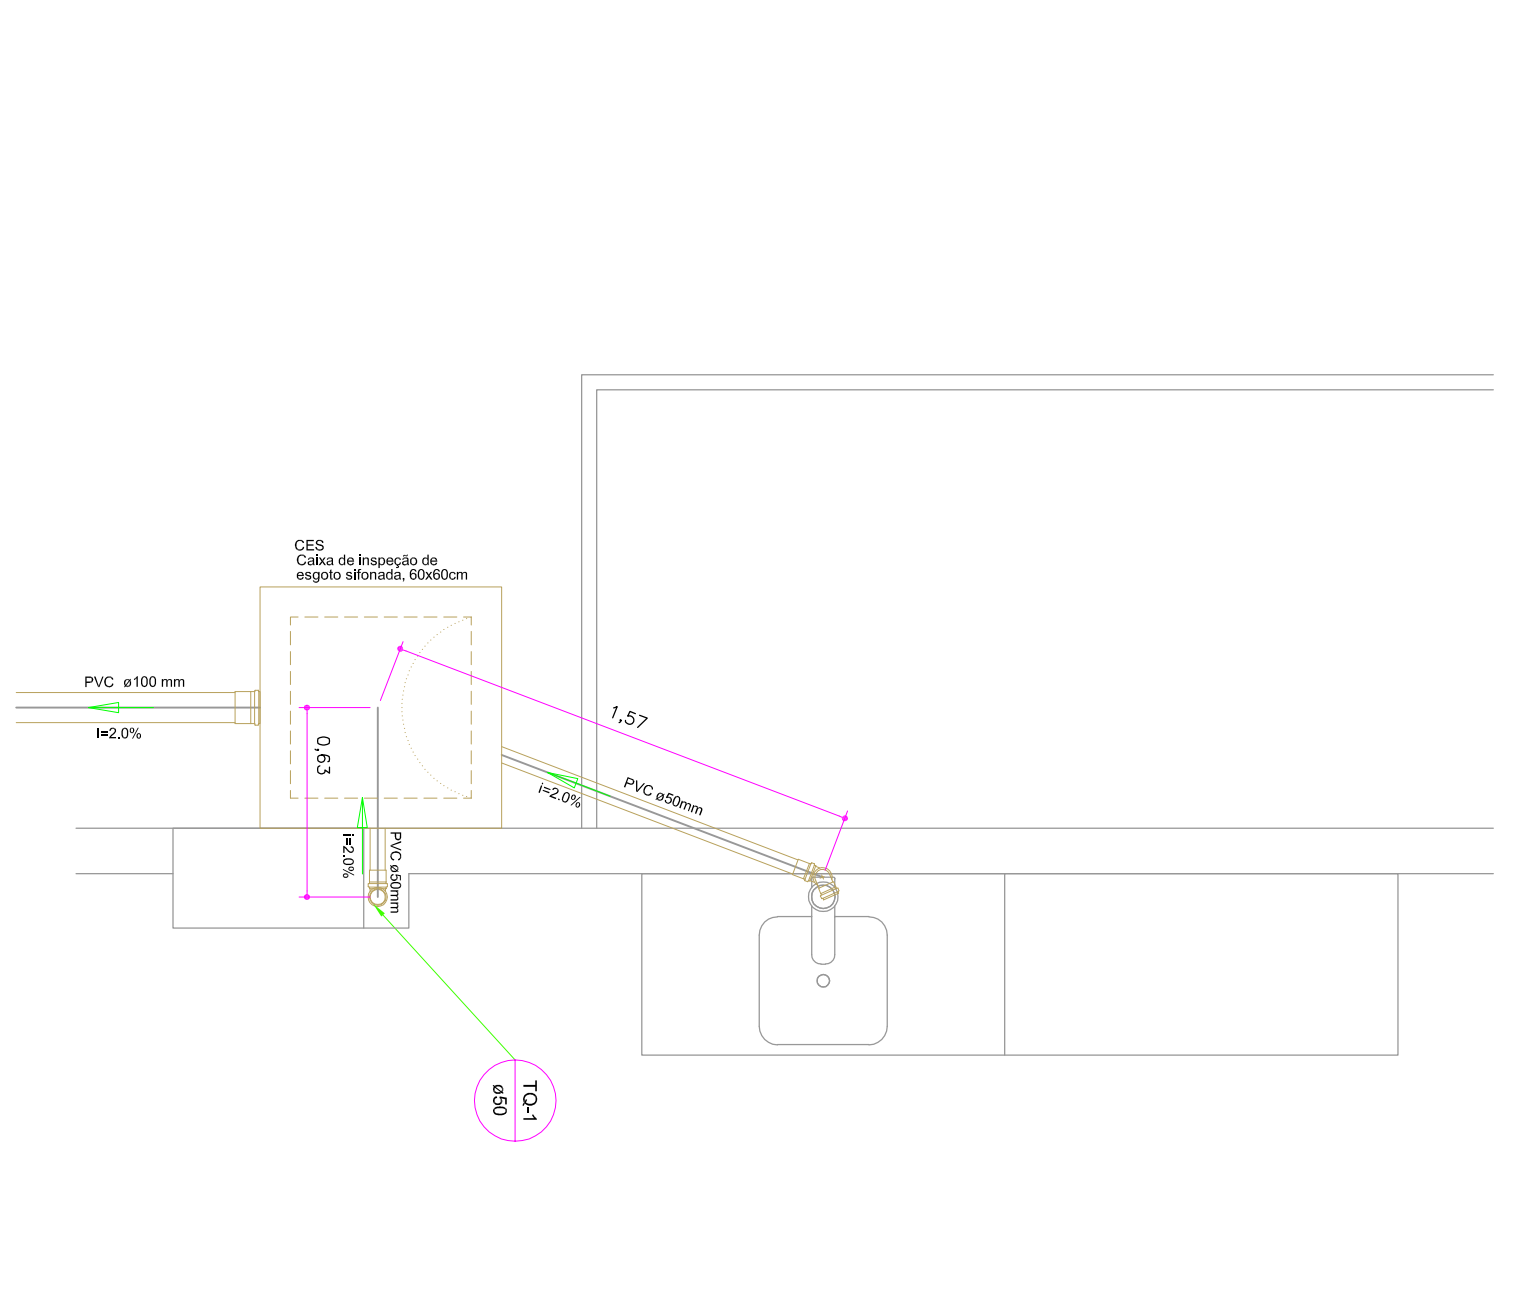

3 ESC 125 DETALHE S9/DEPOSITO DO SALÃO DE EXPOSIÇÃO - 1º PAVIMENTO/ÁREA B

OBSERVAÇÃO:
-TODAS AS TUBULAÇÕES DEVEM SER EMBURTIDAS

LISTA DE MATERIAIS



OBSERVAÇÕES:
-TODAS AS TUBULAÇÕES DEVEM SER EMBURTIDAS

ALTERNATIVO	DATA	REVISÃO	ASSUNTO



Fone / fax: (65) 3322-3669 aduato@quadruprojeto.com
www.quadruprojeto.com

PROJETO EXECUTIVO
PROJETO DE ESGOTO PRELIM

Proprietário: **UNIUNO - UNIVERSIDADE FEDERAL DO ESTADO DO RIO DE JANEIRO**
Local: **AV. PAULISTER, 488, URCA, RIO DE JANEIRO RJ**

Autor do Projeto: **LUCIANE CLEUNICE DURANTE**
Instituição: **UNU-URCA**

Responsável Técnico:	Escala:	Data:	Folha:
Assessor: INSTALAÇÕES PRELIMINARES - ESGOTO - 1º PAVIMENTO	INDICAÇÃO	DEZ/10	ESC- 04