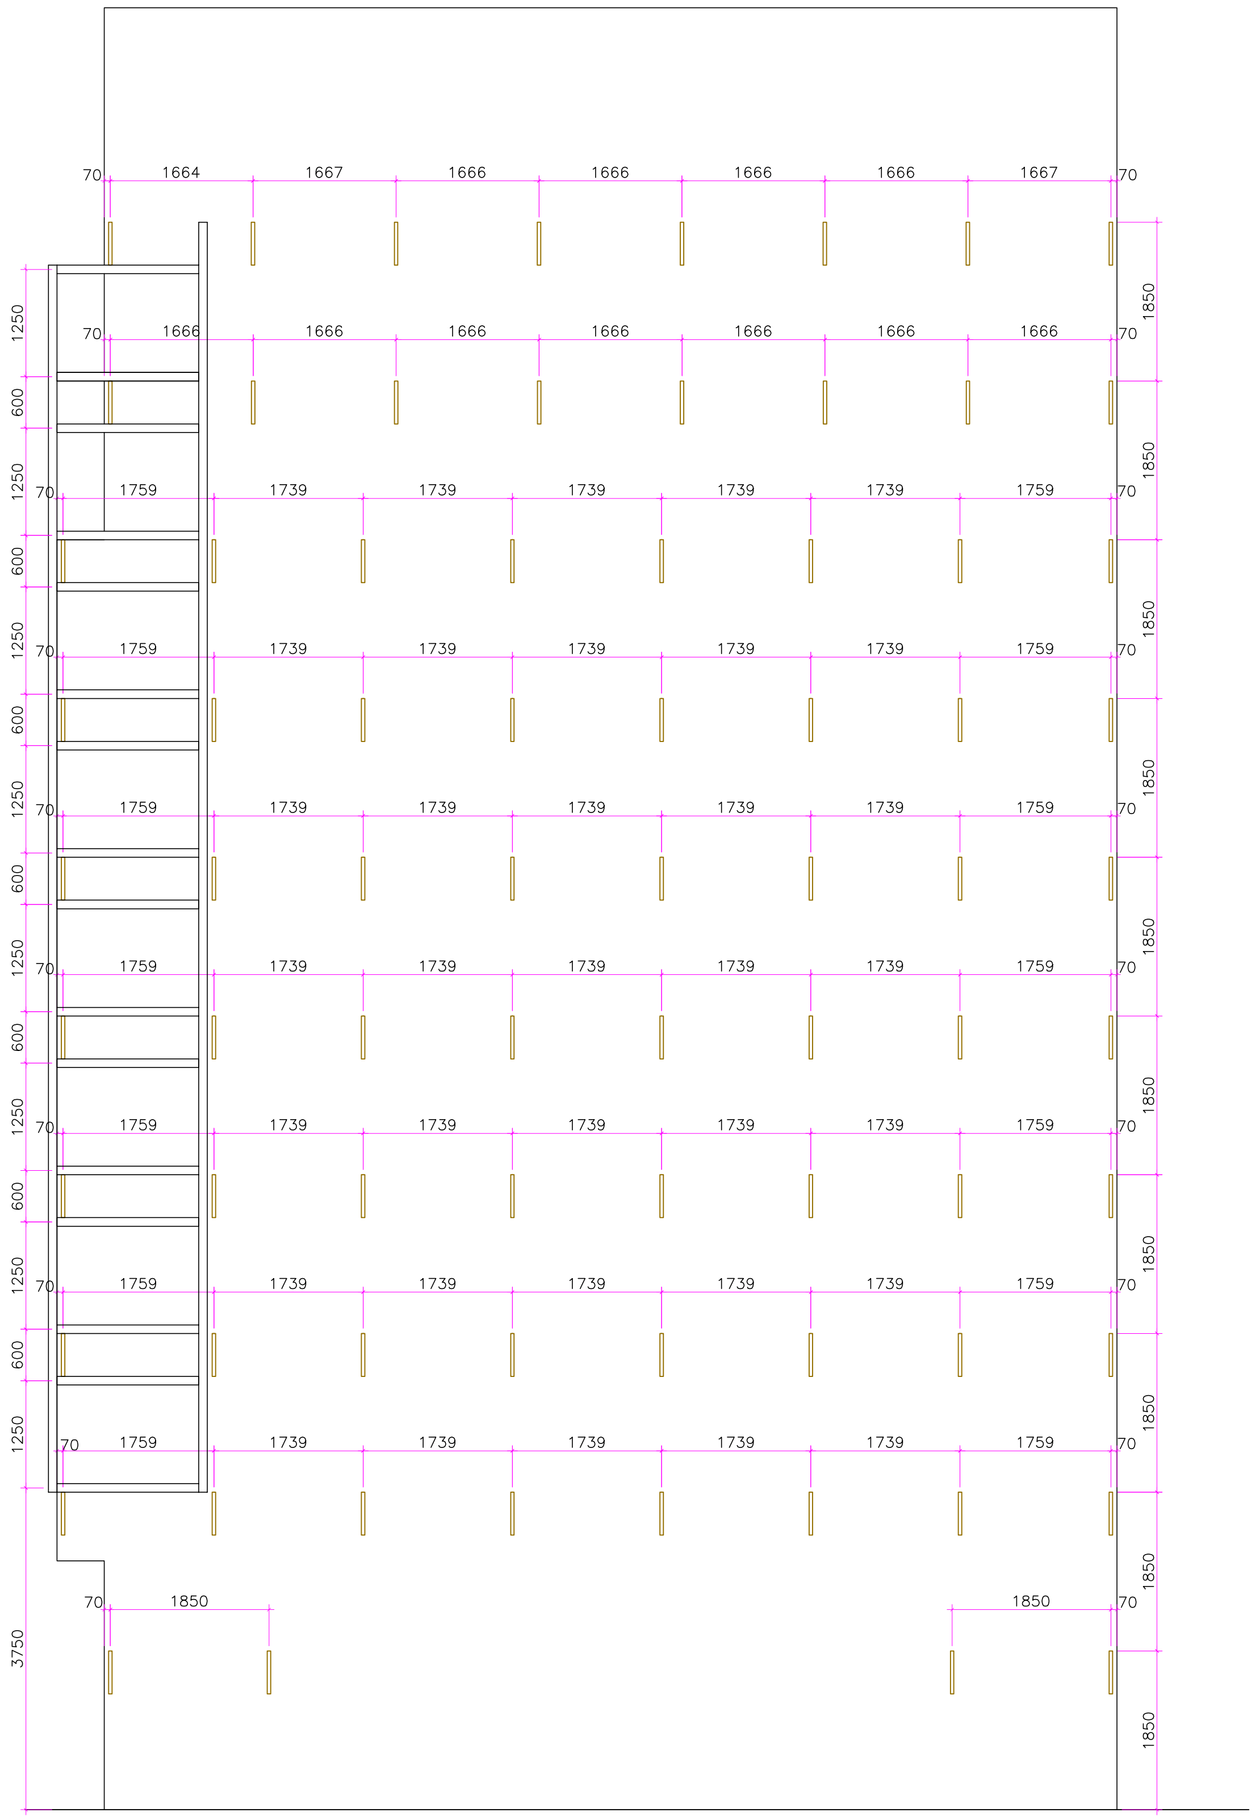
70 1664 1667 1666 1666 1666 1666 1667 70
70 1666 1666 1666 1666 1666 1666 1666 70
70 1759 1739 1739 1739 1739 1739 1759 70
70 1759 1739 1739 1739 1739 1739 1759 70
70 1759 1739 1739 1739 1739 1739 1759 70
70 1759 1739 1739 1739 1739 1739 1759 70
70 1759 1739 1739 1739 1739 1739 1759 70
70 1759 1739 1739 1739 1739 1739 1759 70
70 1759 1739 1739 1739 1739 1739 1759 70
70 1759 1739 1739 1739 1739 1739 1759 70
70 1850 1850 70
1250 600 1250 600 1250 600