
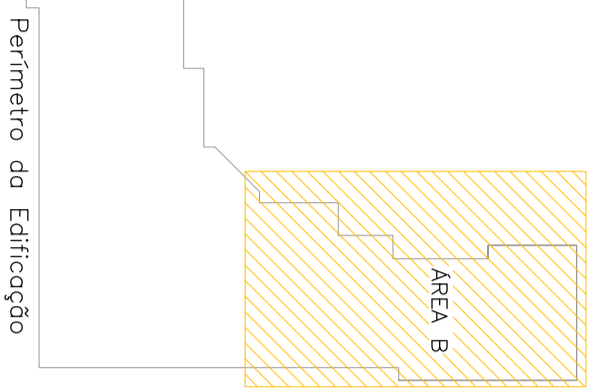


LEGENDA

	HIBRIDANTE SIMPLIST. DE PAREDE COM MANGUEIRA DE 1,10m DE LARGURA DE 30 m E ESSENCIO DE 16 mm. DIMENSÕES DA CAVA DE GUARDAÇÃO (90x60x17) mm.
	HIDRANTE DE RECALQUE COM VALVULA DE RETENÇÃO NA CALÇADA.
	ROTEIROMENTO TIPO "TIGRA/FESTUCA" AO LADO DOS HIBRIDANTES PARA ACONDICIONAMENTO DA BOBINA DE INCENDIO.
	TUBULAÇÃO DE FERRO GALVANIZADO – ø53mm
	TUBULAÇÃO QUE SOBRE
	TUBULAÇÃO QUE DESCE
	RIBOCA AUTONOMO PARA ILUMINAÇÃO DE EMERGENCIA COM 2 LAMPADAS
	RIBOCA AUTONOMO PARA ILUMINAÇÃO DE EMERGENCIA COM 2 LAMPADAS
	HALLS DE 55 W COM BATERIA DE 12V. DE SOBREPOR.
	CENTRAL DE ALARME CONTRA INCENDIO, ENDEREÇAVEL, DIGITAL.
	MISURADOR SONORO DO SISTEMA DE ALARME, ENDEREÇAVEL, DIGITAL.
	ACORDADOR MANUAL DO SISTEMA DE ALARME, ENDEREÇAVEL, DIGITAL.
	EXTINTOR DE INCENDIO PORTATIL DE DOBDO DE CARBONO – 6 Kg
	EXTINTOR MANUAL DE AGUA PRESSURIZADA – 10 LITROS.
	ROTA DE FUGA – DIREÇÃO A SEGUIR.
	ROTA DE FUGA – SAIDA FINAL.
	PLACA INDICATIVA DE SAIDA DE EMERGENCIA: FUNDOS NA COR VERDE E LETRAS NA COR BRANCA, FOTO LUMINESCENTE.
	SAIDA SOBRE FORTE: H = 10 cm DA VEREDA – NA PAREDE: H = 180 cm DO PISO ACABADO.

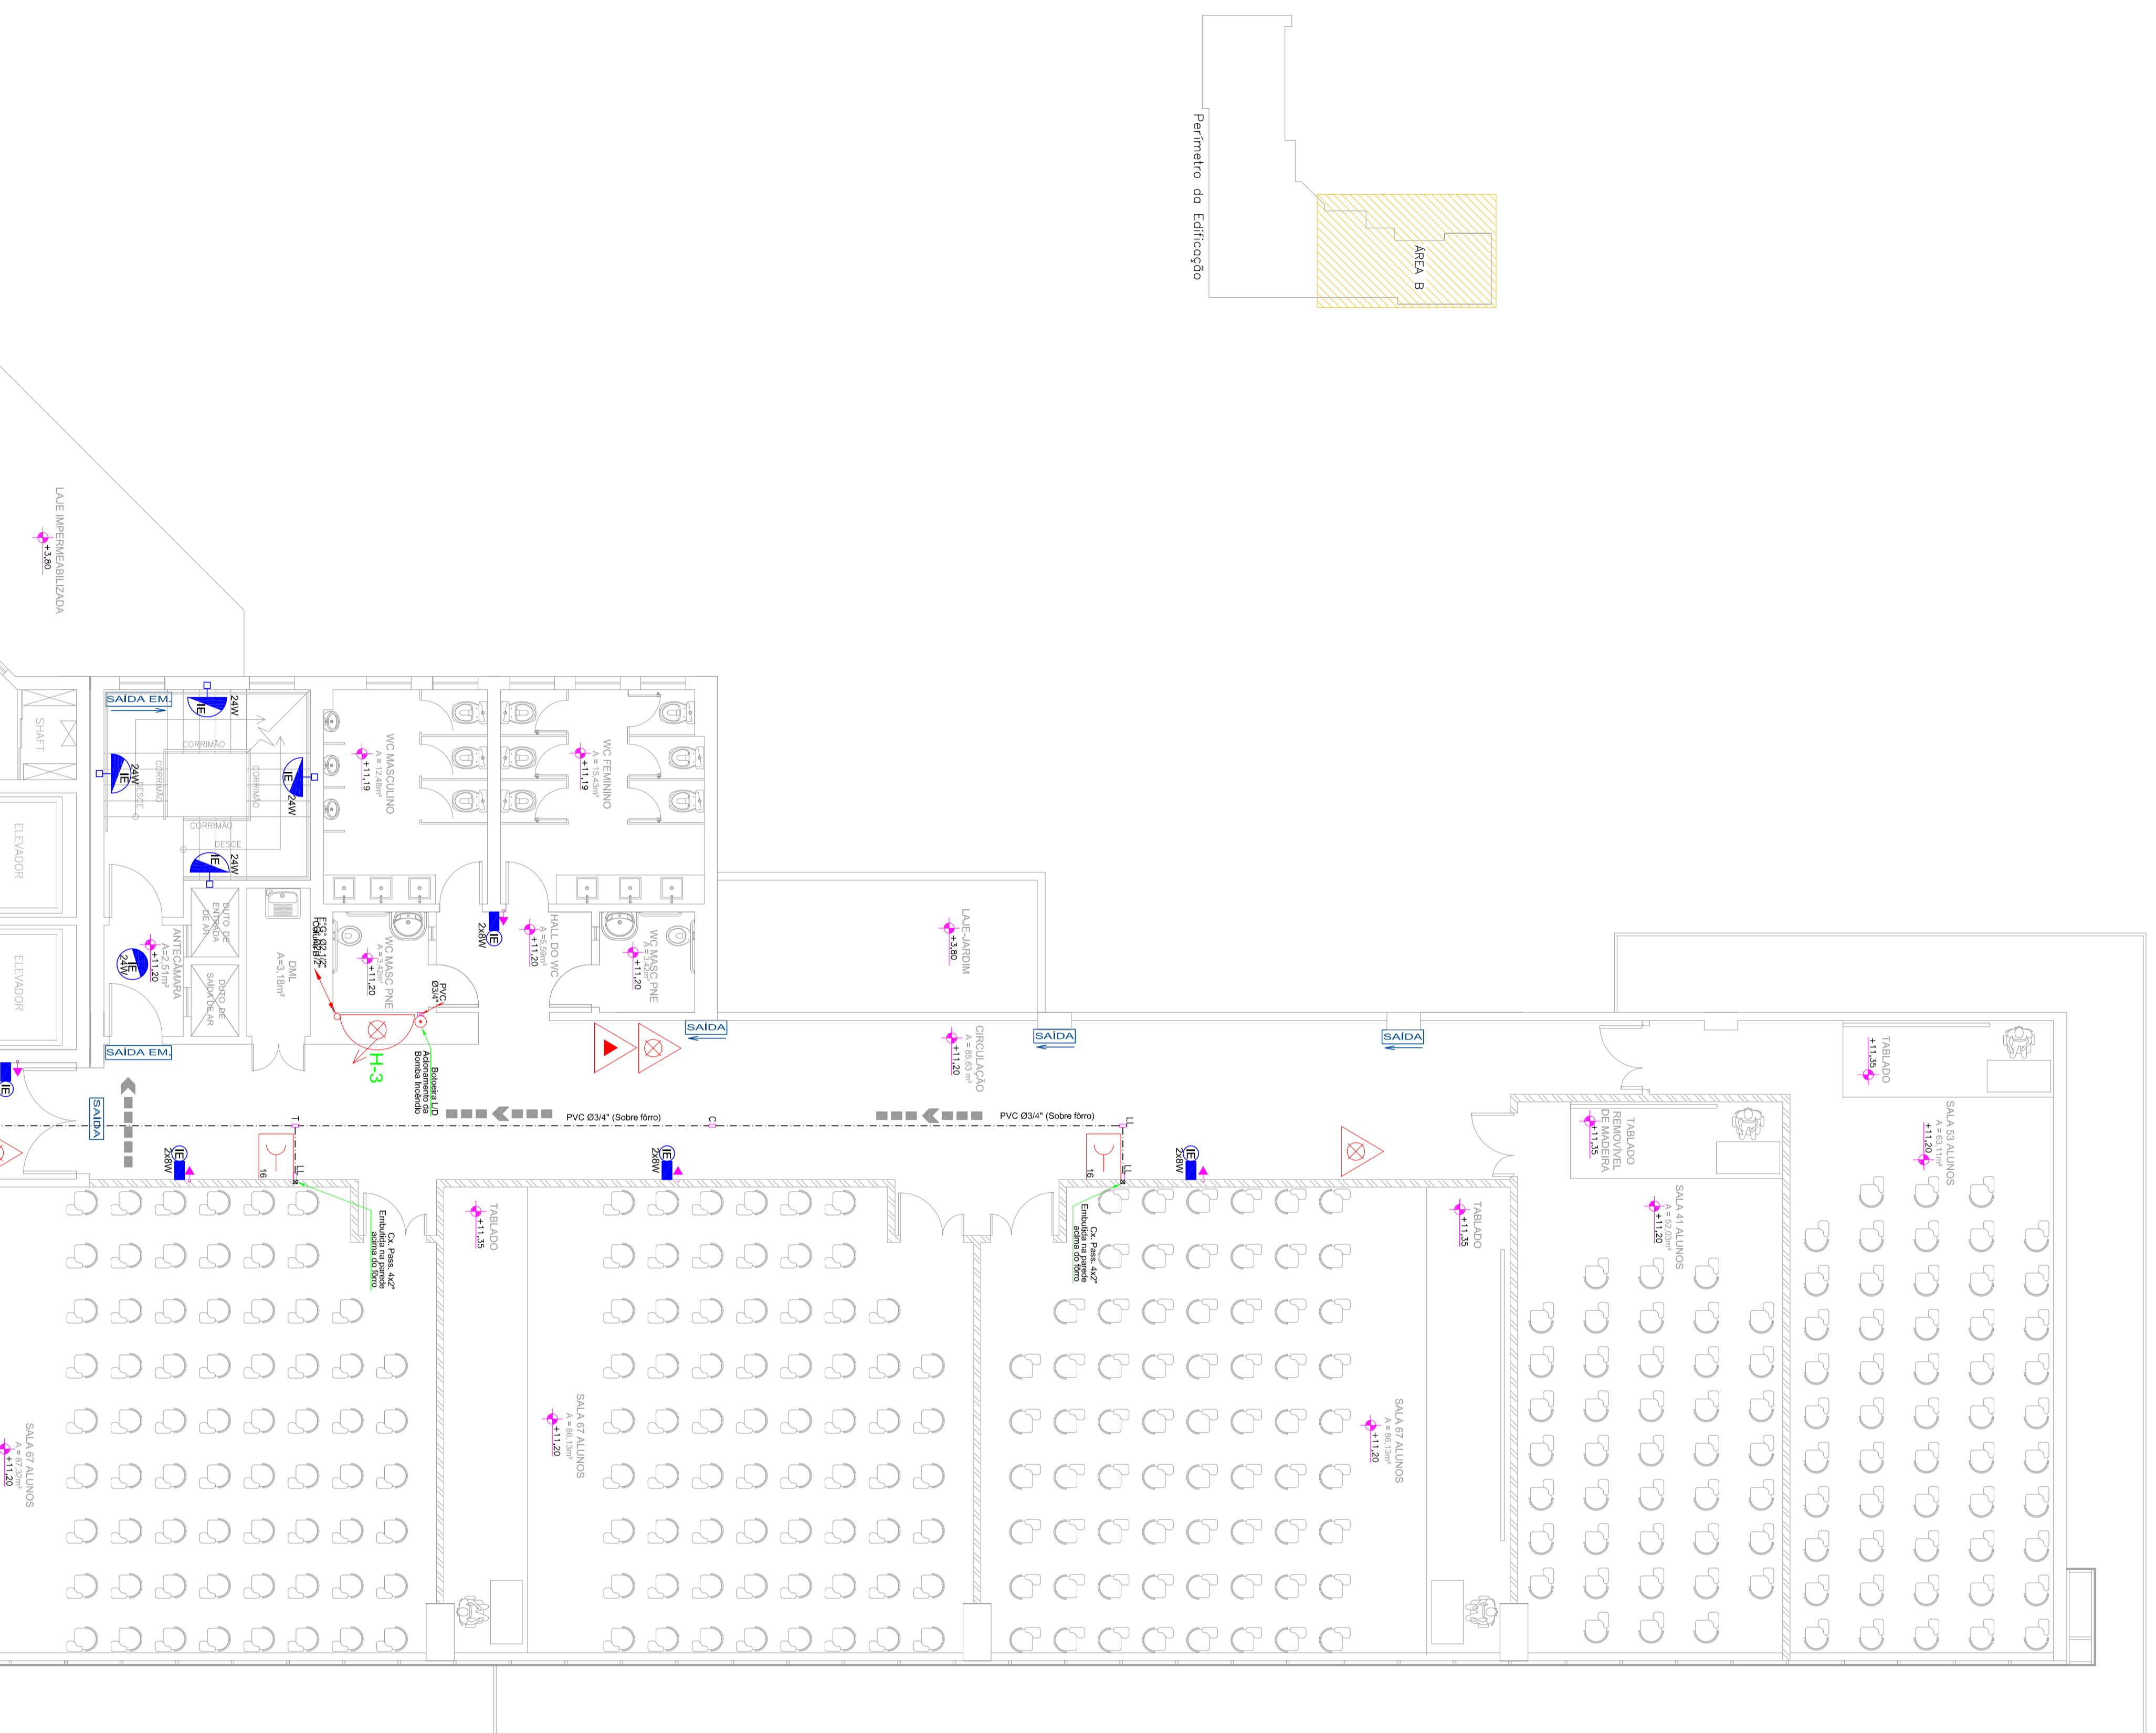

Projeto	175	ESG	PREVENÇÃO E COMBATE A INCENDIO E PANICO
Observações	SEMI LEGENDA		

ALTERAÇÃO	DATA	REVISÃO	ASSINATO

ROPLAN
 PLANEJAMENTO DE PROJETOS

R. Cursumo Amontante, 988, Duque de Caxias, Curitiba / MT . cep 78.045-330
 fone / fax: (65) 3322 - 3669 adquadro@quadroprojetos.com
 www.oadquadroprojetos.com

PROJETO EXECUTIVO
 PROJETO DE PREVENÇÃO E COMBATE A INCENDIO E PANICO

Proprietário: UNINIO - UNIVERSIDADE FEDERAL DO ESTADO DO RIO DE JANEIRO
 Local: AV. PAULSTER, 488, UIRCA, RIO DE JANEIRO RJ

Autor do Projeto:
FREDERICO MANSUR GALVA
 cda 2040870-3

Responsável Técnico:	Assinatura:	Escala:	Data:	Folha:
	PLANTA B.MX.4 - PAVIMENTO - ÁREA B/LEGENDA - J/M/O/S	MÚLTIPLA	DEZ/10	100-08

175 ESC PREVENÇÃO E COMBATE A INCENDIO E PANICO
 PLANTA B.MX.4 - PAVIMENTO - ÁREA B