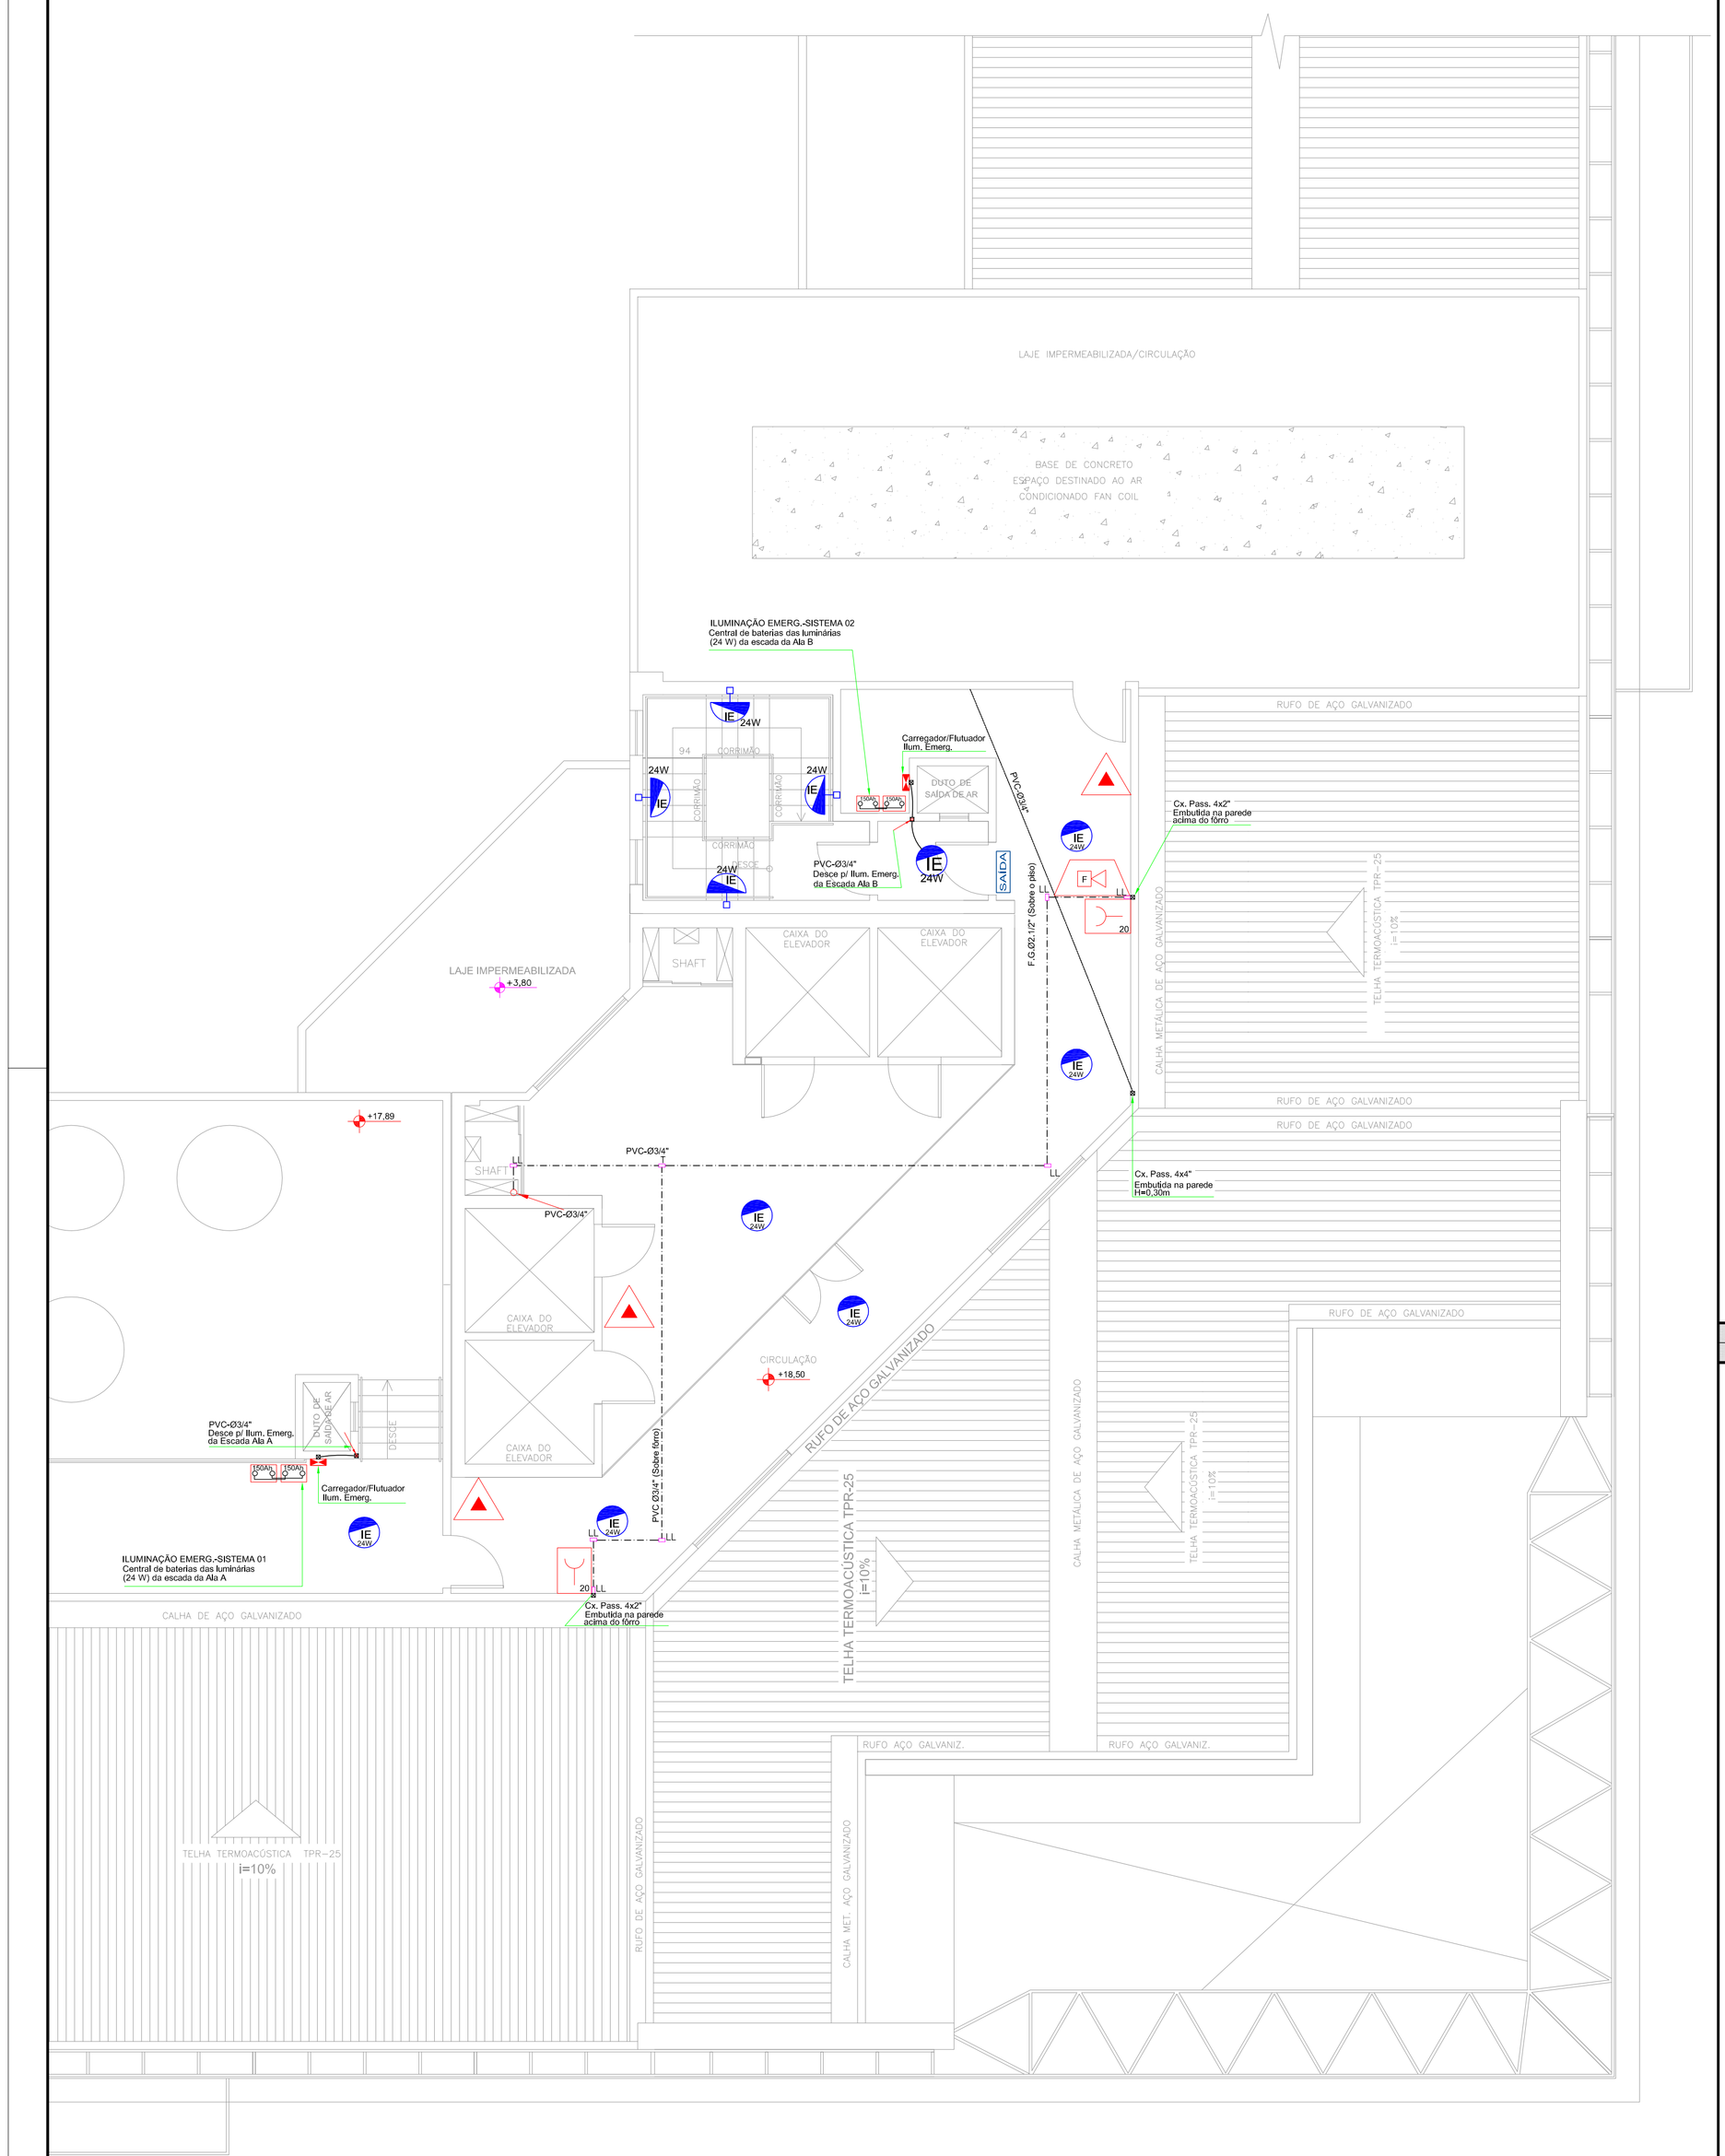

1 | inc11 | ESC | PREVENÇÃO E COMBATE A INCÊNDIO E PÂNICO
1:75 | PLANTA BAIXA: PAVIMENTO TÉCNICO

LEGENDA

	HIDRANTE SIMPLES DE PAREDE COM MANGUEIRA DE 1 LANCE DE 30 m E ESGUICHO DE 16 mm. DIMENSÕES DA CAIXA DE GUARNIÇÃO :(90x60x17) mm.
	HIDRANTE DE RECALQUE COM VÁLVULA DE RETENÇÃO, NA CALÇADA.
	BOTOEIRA TIPO "LIGA/DESLIGA" , AO LADO DOS HIDRANTES PARA ACIONAMENTO DA BOMBA DE INCÊNDIO.
	TUBULAÇÃO DE FERRO GALVANIZADO – ø63mm
	TUBULAÇÃO QUE SOBE
	TUBULAÇÃO QUE DESCE
	BLOCO AUTÔNOMO PARA ILUMINAÇÃO DE EMERGÊNCIA COM 2 LÂMPADAS FLUORESCENTES DE 8 W, COM BATERIA DE 12V, DE SOBREPOR.
	BLOCO AUTÔNOMO PARA ILUMINAÇÃO DE EMERGÊNCIA COM 2 LÂMPADAS HALÓGENAS DE 55 W ,COM BATERIA DE 12V, DE SOBREPOR.
	CENTRAL DE ALARME CONTRA INCÊNDIO, ENDEREÇÁVEL, DIGITAL
	AVISADOR SONORO DO SISTEMA DE ALARME, ENDEREÇÁVEL, DIGITAL.
	ACIONADOR MANUAL DO SISTEMA DE ALARME, ENDEREÇÁVEL, DIGITAL.
	EXTINTOR DE INCÊNDIO PORTÁTIL DE DIÓXIDO DE CARBONO – 6 Kg
	EXTINTOR MANUAL DE ÁGUA PRESSURIZADA – 10 LITROS.
	EXTINTOR MANUAL DE PÓ QÚIMICO ABC – 6 Kg.
	ROTA DE FUGA – DIREÇÃO A SEGUIR.
	ROTA DE FUGA – SAÍDA FINAL.
SAÍDA	PLACA INDICATIVA DE SAÍDA DE EMERGÊNCIA: FUNDO NA COR VERDE E LETRAS NA COR BRANCA FOTOLUMINESCENTE. SOBRE PORTA: H = 10 cm DA VERGA – NA PAREDE: H=180 cm DO PISO ACABADO.

2 | inc11 | ESC | PREVENÇÃO E COMBATE A INCÊNDIO E PÂNICO
SEM | LEGENDA

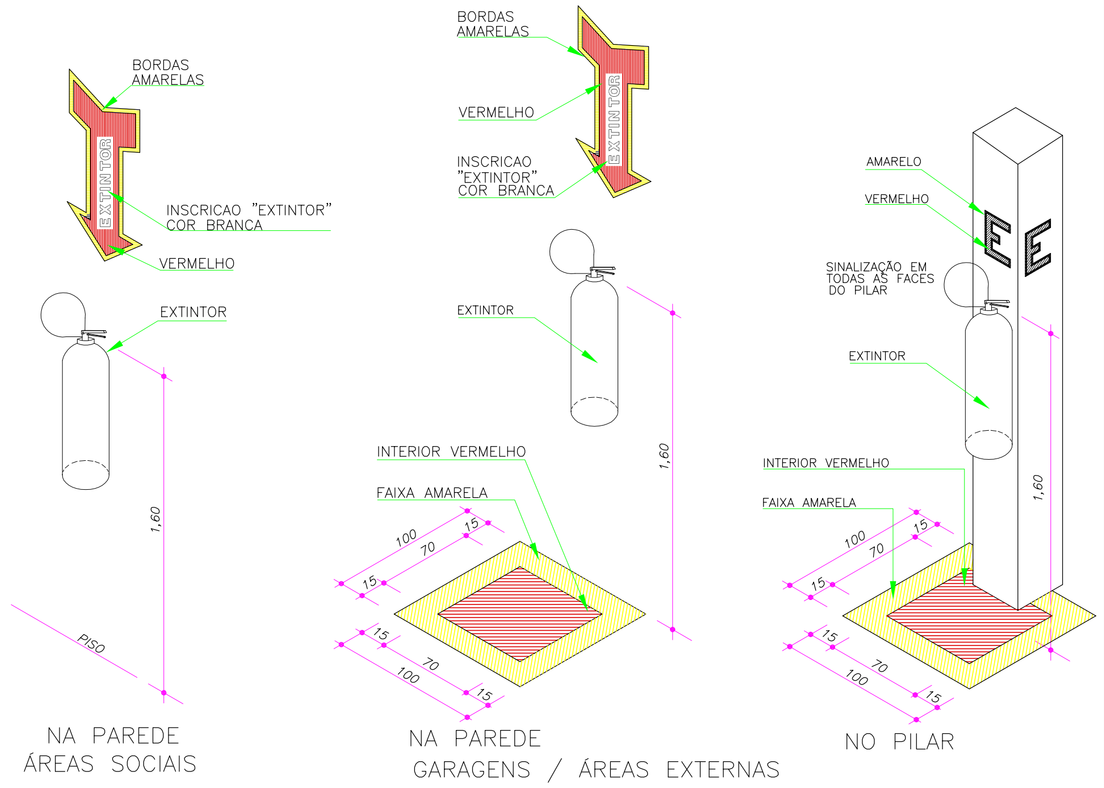

3 | inc11 | ESC | PREVENÇÃO E COMBATE A INCÊNDIO E PÂNICO
SEM | DETALHE : INSTALAÇÃO E SINALIZAÇÃO DE EXTINTORES

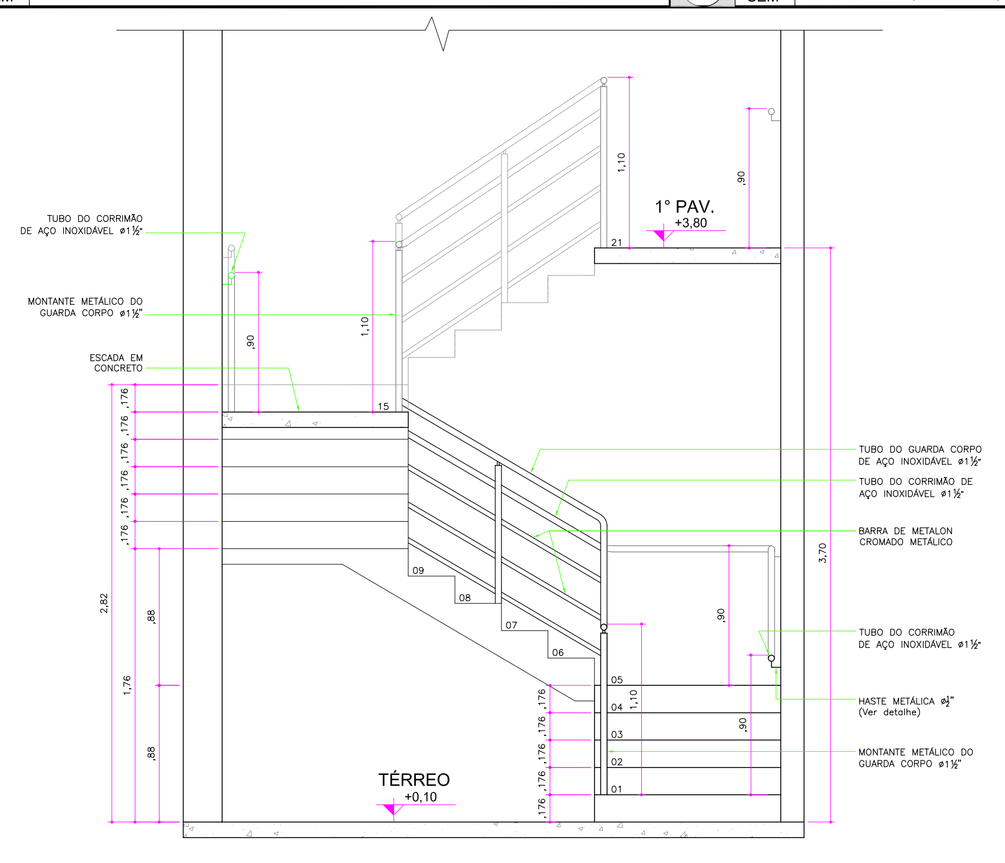

4 | inc11 | ESC | PREVENÇÃO E COMBATE A INCÊNDIO E PÂNICO
SEM | DETALHE: CORRIMÃO E GUARDA-CORPO

OBSERVAÇÕES:

ALTERAÇÃO	DATA	REVISÃO	ASSUNTO

PROPLAN PLANEJAMENTO DE PROJETOS

R. Cursino Amarante, 988, Duque de Caxias, Cuiabá / MT , cep 78.045-330
fone / fax: (65) 3322 – 3669 aquatro@aquatroprojetos.com
www.aquatroprojetos.com

PROJETO EXECUTIVO

PROJETO DE PREVENÇÃO E COMBATE A INCÊNDIO E PÂNICO

Proprietário: UNIRIO - UNIVERSIDADE FEDERAL DO ESTADO DO RIO DE JANEIRO

Local: AV. PAUSTER, 458, URCA, RIO DE JANEIRO-RJ

Autor do Projeto:

FREDERICO MANSUR GAÍVA
CREA 200426730-5

Responsável Técnico:

Assunto: PLANTA BAIXA PAV. TÉCNICO/DET.: CORRIMÃO E GUARDA-CORPO
DETALHE: FIXAÇÃO E SINALIZAÇÃO DE EXTINTORES E LEGENDA

Escala:	Data:	Folha:
INDICADA	DEZ/10	INC-11