

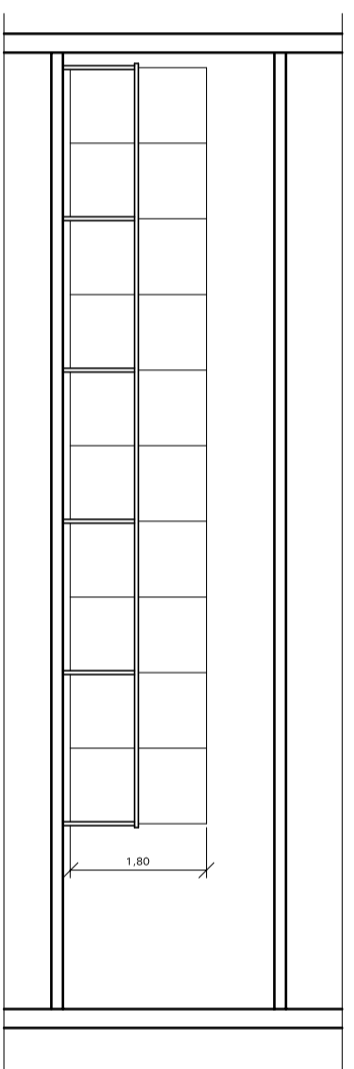


CORTE AB

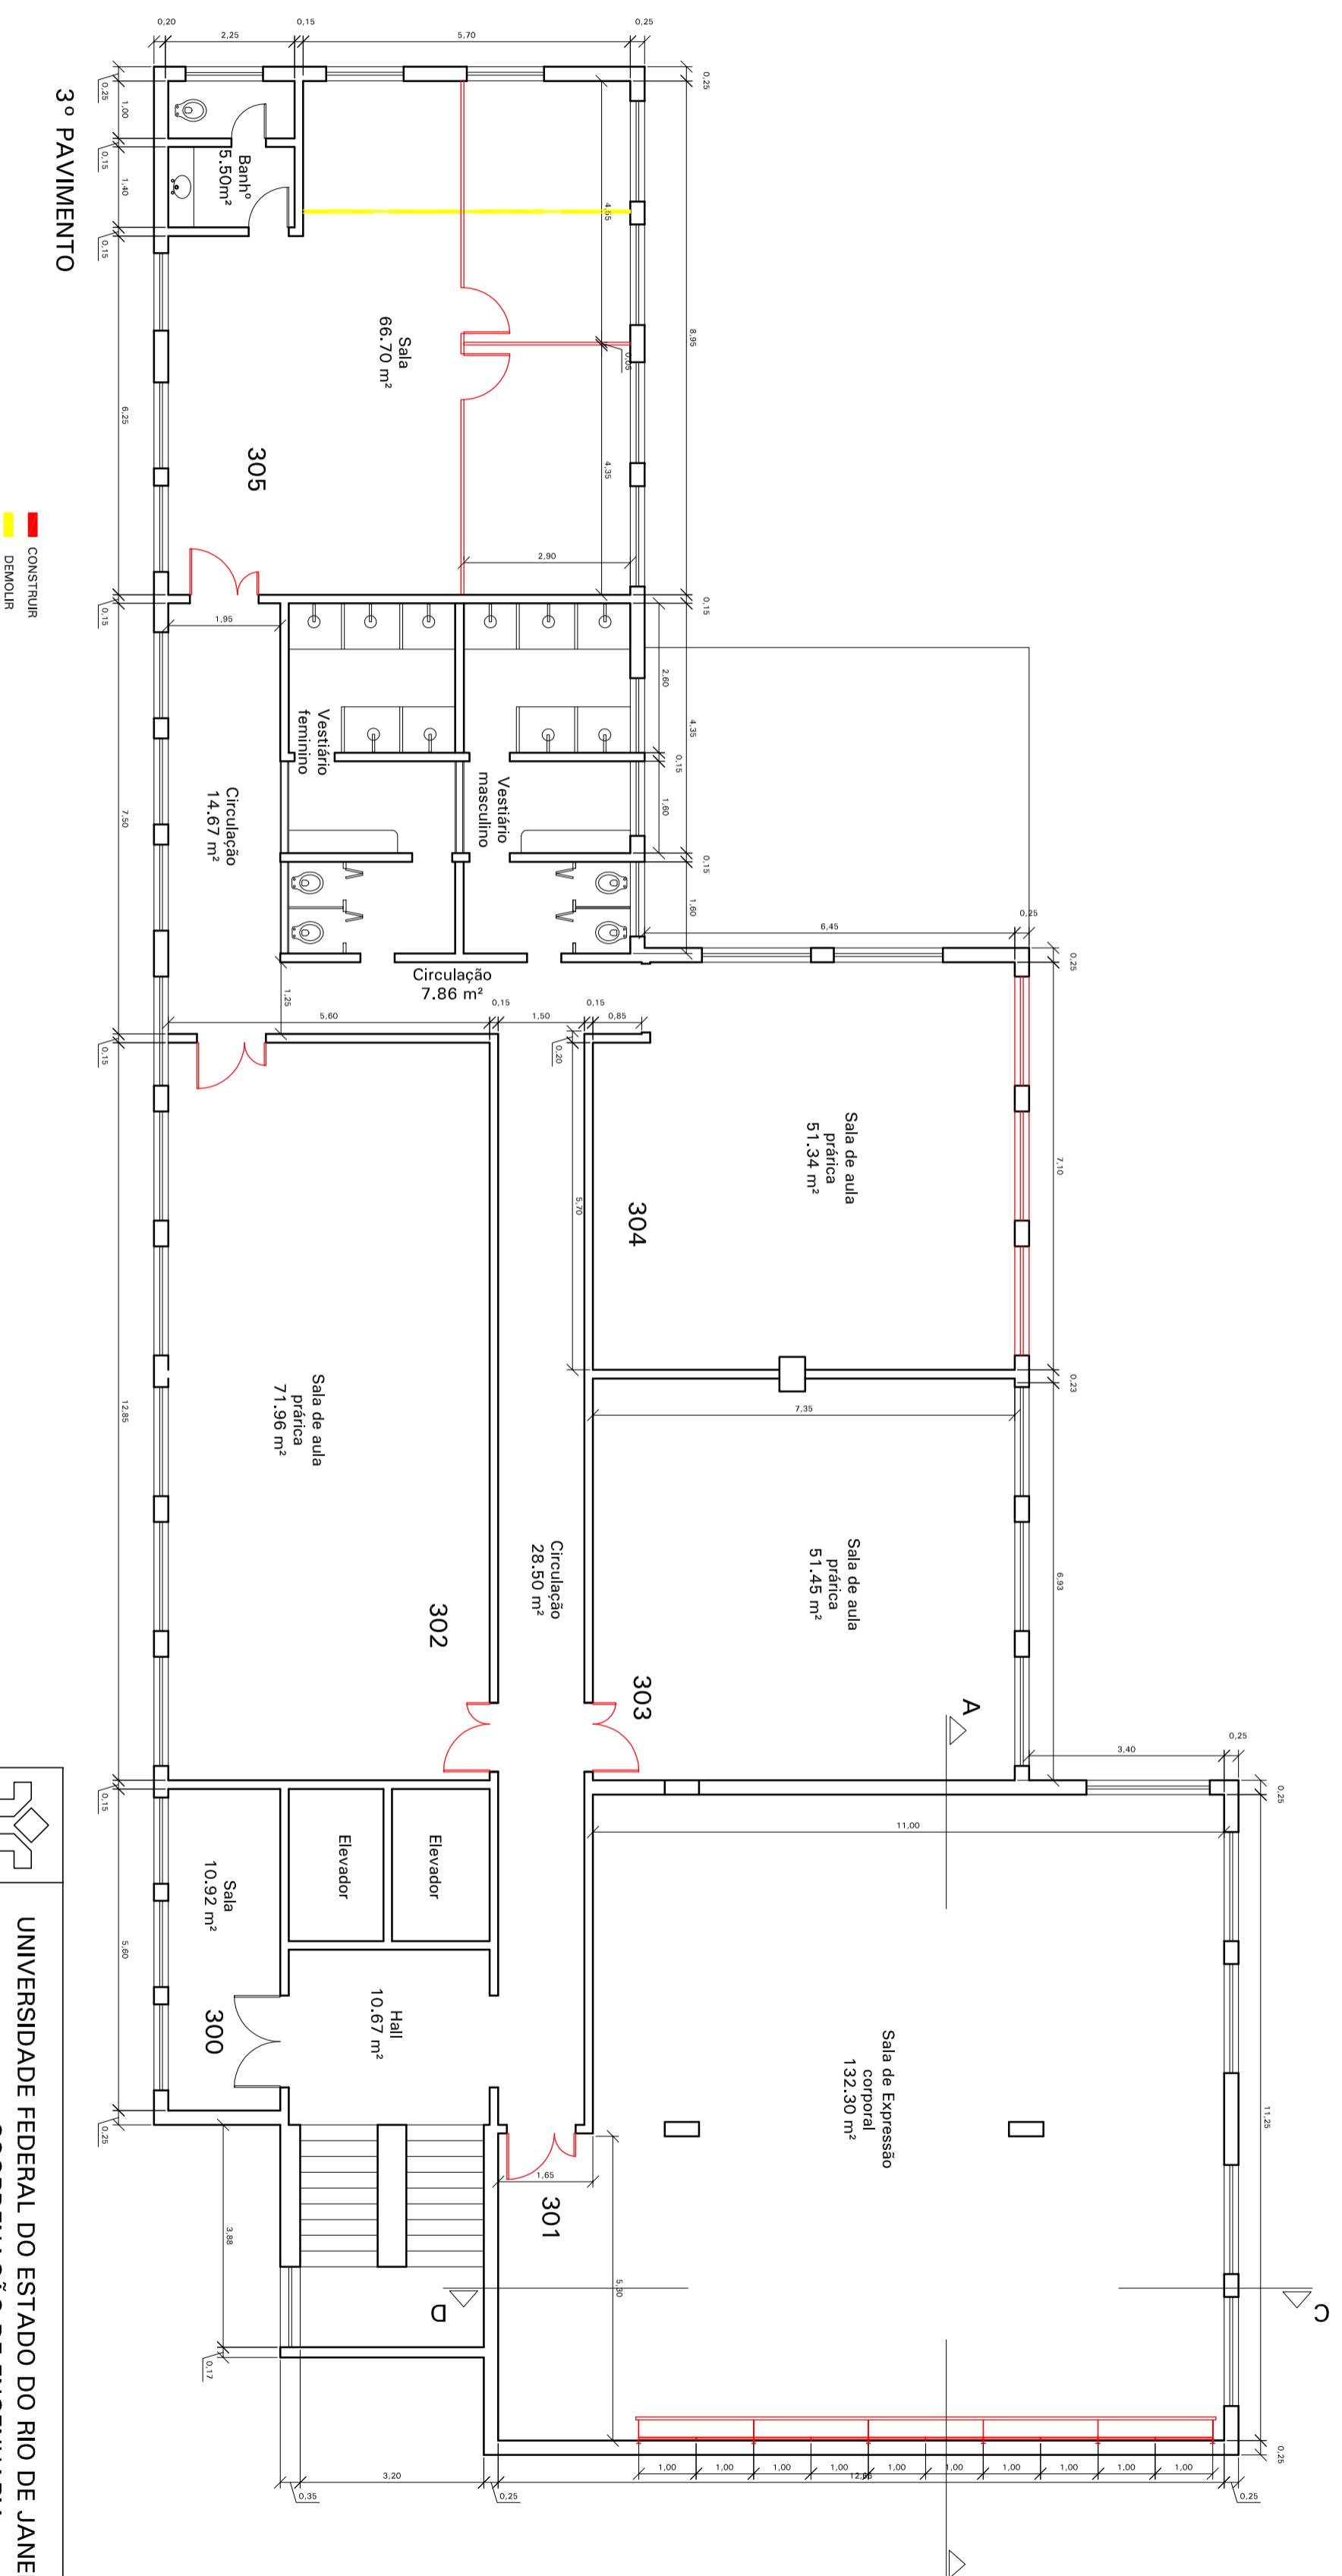

CORTE CD

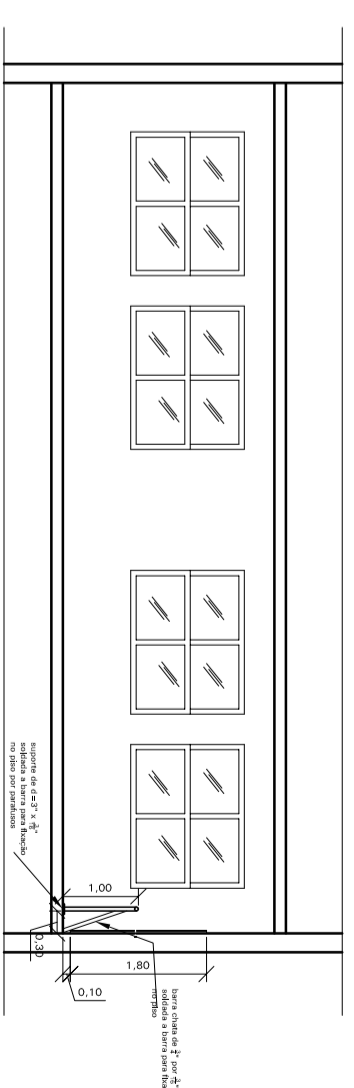

UNIVERSIDADE FEDERAL DO ESTADO DO RIO DE JANEIRO - UNIRIO
COORDENAÇÃO DE ENGENHARIA

CENTRO DE LETRAS E ARTES
BLOCO III - PLANTA BAIXA

DESENHO:	MARIO PEREIRA	ESCALA:	1 : 100
DATA:	MARÇO/2009	FOLHA:	